

TECZKA DOKUMENTÓW I UZGODNIEN


4/e

**Projekt Budowlany rozbudowy istniejącej stacji
przeładunkowej odpadów oraz sortowni
o instalację do biologicznego przetwarzania odpadów****SPIS ZAWARTOŚCI**Niniejszy projekt budowlany
został zatwierdzony w decyzji
Starosty Pszczyńskiego
nr AB-IV 6740 371.2012
z dnia 17 maja 2012

1. Wrys z mapy ewidencyjnej skala 1:2000
2. Wypis z rejestru gruntów
3. Oryginał mapy zasadniczej do celów projektowych - skala 1:1000
4. Wrys i wypis z miejscowego planu zagospodarowania przestrzennego części terenu miasta Pszczyna
5. Decyzja Środowiskowa – Burmistrz Pszczyny ,decyzja Nr 8/2010 z 26.08.2010, nr sprawy OŚ. 7624-10/10
6. Decyzja Środowiskowa - Burmistrz Pszczyny Nr OŚ. 6220.11.2011 z 12.04.2011r
7. Górnośląska Spółka Gazownictwa Sp. z o.o. – nr B7/432-276/11 z 30.09.2011r
8. WZD Spółka z o.o. – L.dz. WZD/D/1288/2011 z 18.08.2011r
9. PIK -Przedsiębiorstwo Inżynierii Komunalnej Sp. z o.o. w Pszczynie – nr PIK/Z/296/11 z 23.09.2011r
10. VATTENFALL - nr sprawy: 51-01-10/2.001 z 23.09.2011r.
11. Telekomunikacja Polska – nr pisma:TOTSSAU/AP.211-66949/11/s z 05.12.2011r
12. Starosta Pszczyński – ZUD Opinia Nr 3/2010 z 05.01.2012r.

WYRYS Z MAPY EWIDENCYJNEJ

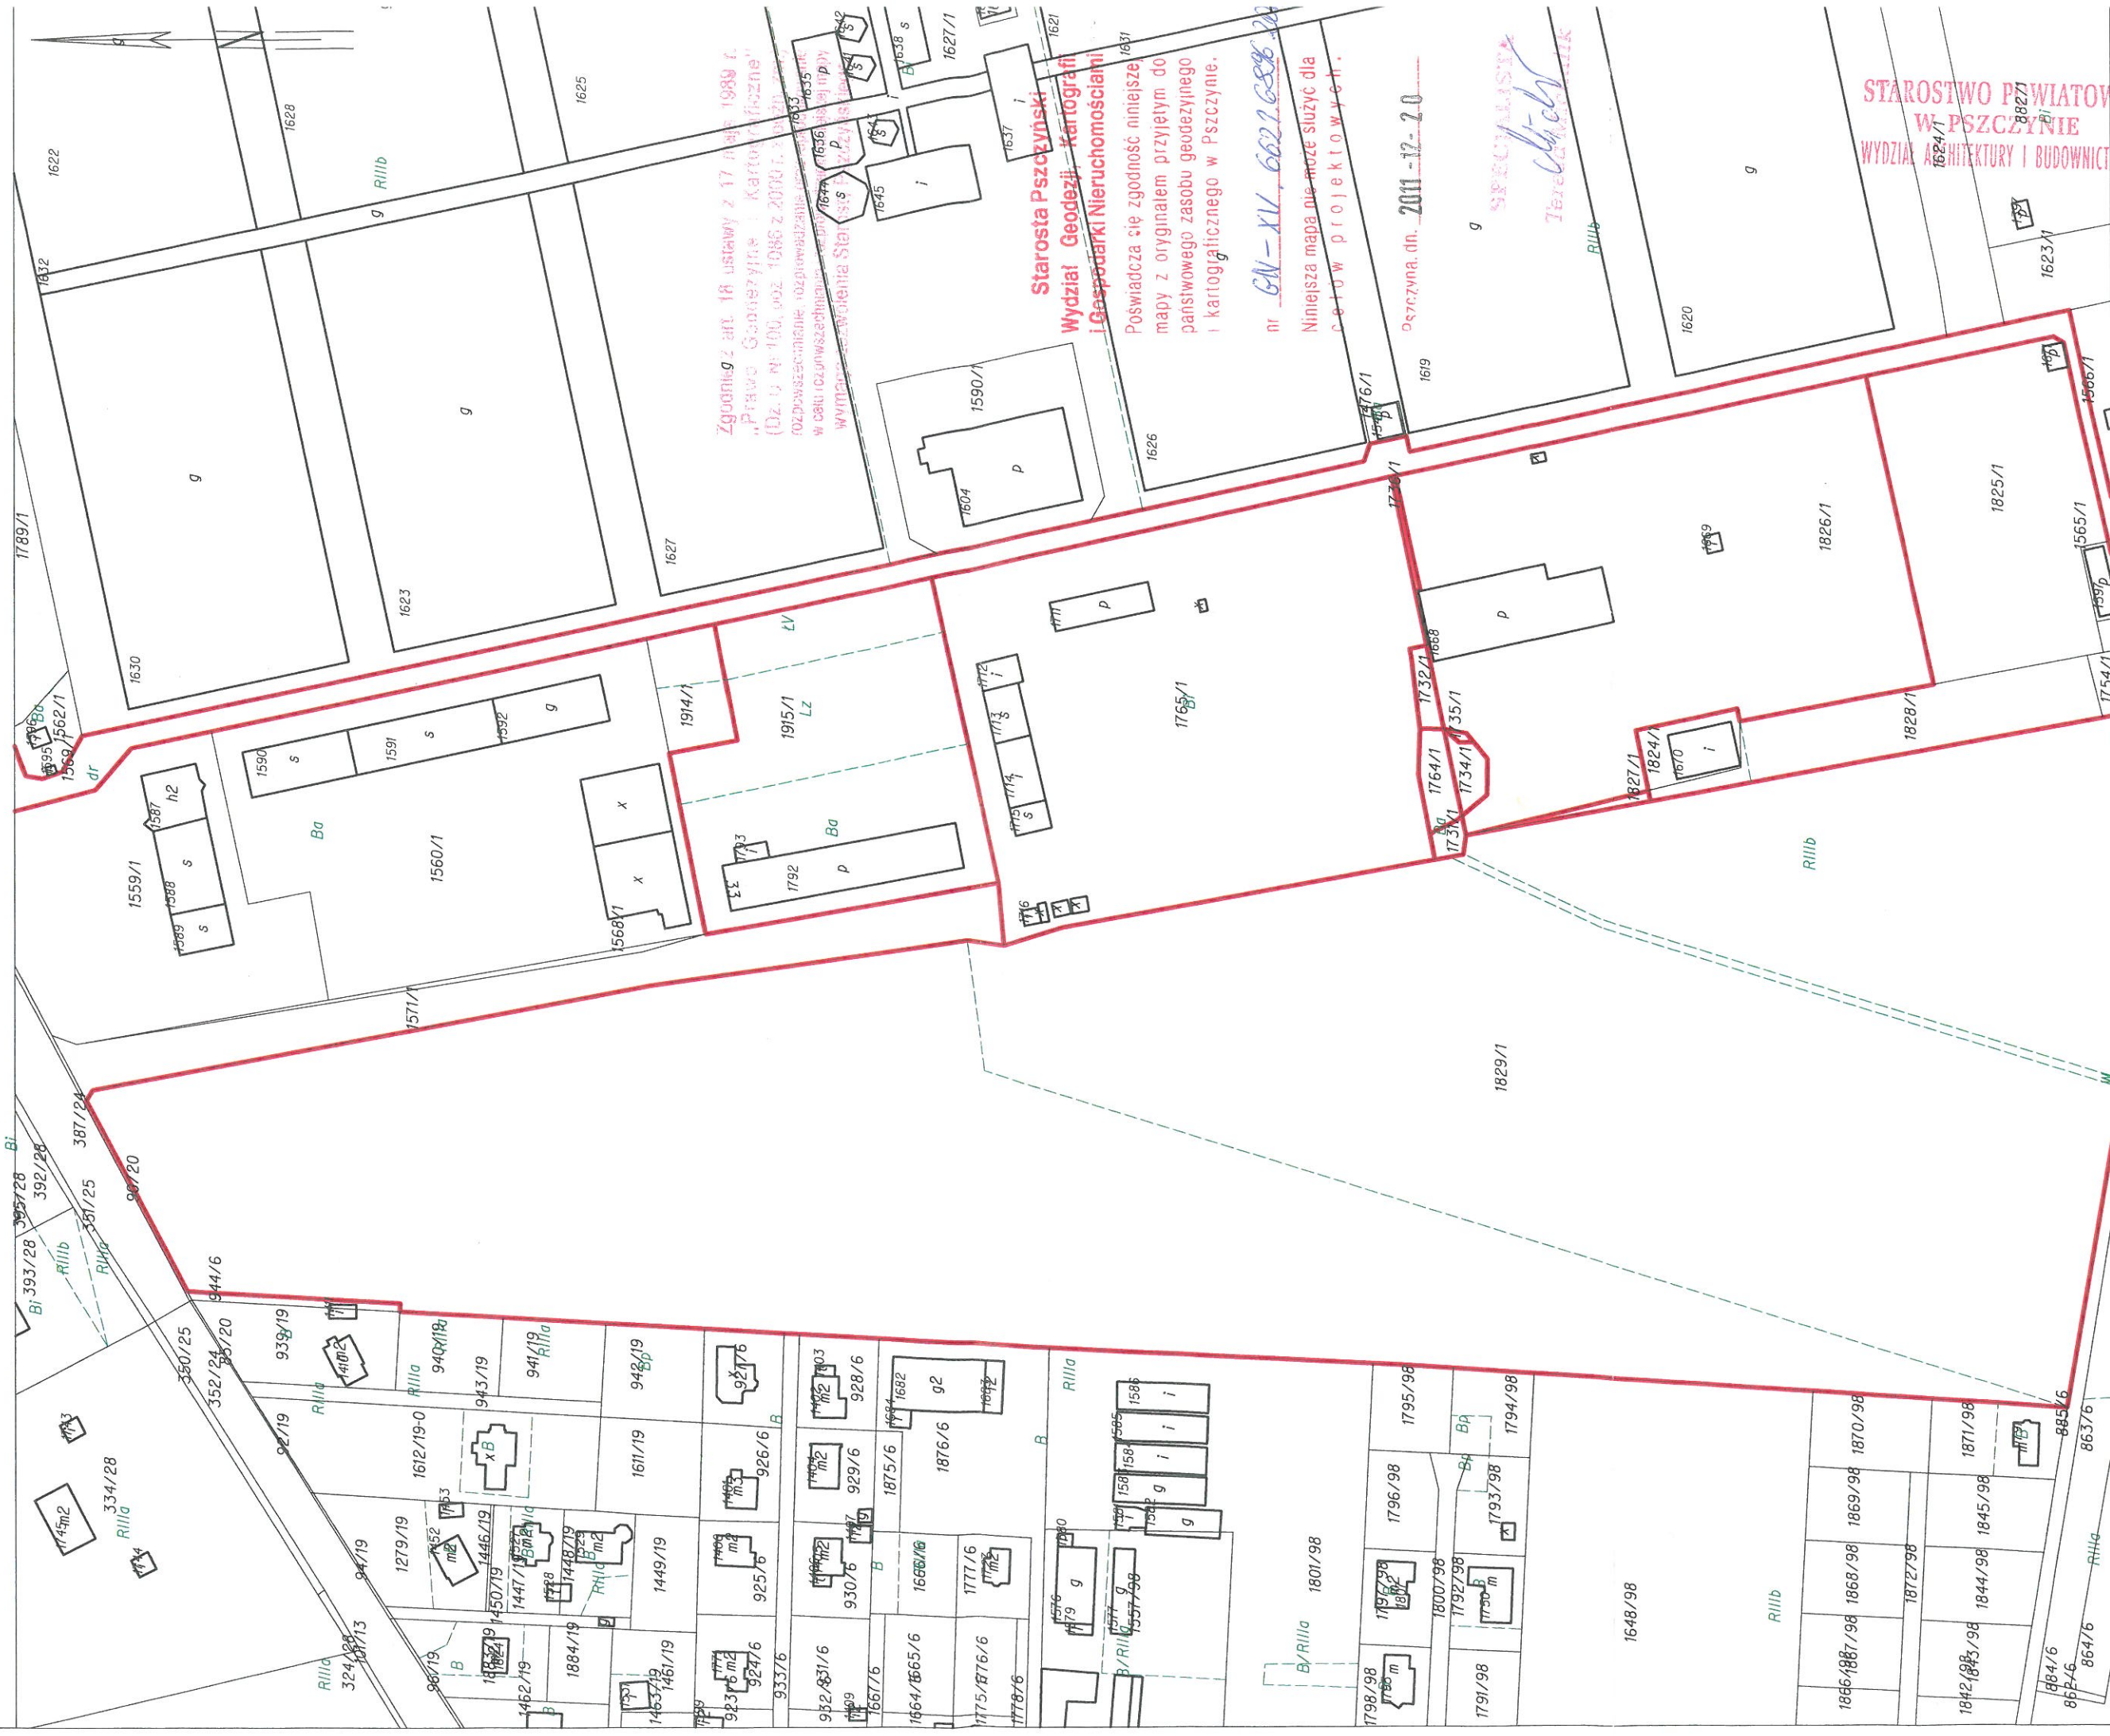SKALA 1:2000



STAROSTWO POWIATOWE
W PSZCZYŃE
WYDZIAŁ ARCHITEKTURY I BUDOWNICTWA

BOKU Project Sp. z o.o.

ul. Broniewskiego 29A

—300 BIELSKO-BIAŁA
Tel/Fax 033/412-38-79

NIP 547-004 64-56 R-070550714

Zgodne z oryginałem

Pszczyna dn. 2011-12-20
Sporządził(a): Teresa Michalik

CZŁONYK ZARZĄDKU

~~Jadwiga Glet~~

STAROSTWO POWIATOWE
W PSZCZYŃCE
43-200 Pszczyna, ul. 3 Maja 10
tel. 032 44 42 500, 032 44 92 340

Województwo: **śląskie**
Powiat: **pszczyński**
Jednostka ewidencyjna: **Pszczyna (W) [241005_5]**

.....
(nazwa organu wydającego dokument)

WYPIS UPROSZCZONY Z REJESTRU GRUNTÓW

sporządzono dnia: **20.12.2011 09:37:57**

Obręb	Ark.	Nr działki	JR	Pow. [ha]	Nr KW lub inne dokumenty	Adres lub położenie	Identyfikator
Forma władania i udział		Osoba i adres					
Łąka [Nr 0005]	3	1569/1	G1368	0.6632	KW 38885	-	241005_5.0005.AR_3. 1569/1
Identyfikator: 241005_5.0005.AR_3.1569/1							
1/1 właściciel	GMINA PSZCZYNA siedziba: ul. Rynek 2, 43-200 Pszczyna						
Łąka [Nr 0005]	3	1731/1	G1618	0.0117	KW 44230	-	241005_5.0005.AR_3. 1731/1
Identyfikator: 241005_5.0005.AR_3.1731/1							
1/1 właściciel	WZD SPÓŁKA Z O.O. Z SIEDZIBĄ W PSZCZYŃCE siedziba: ul. Zdrojowa 1, 43-200 Pszczyna						
Łąka [Nr 0005]	3	1732/1	G1618	0.0183	KW 44230	-	241005_5.0005.AR_3. 1732/1
Identyfikator: 241005_5.0005.AR_3.1732/1							
1/1 właściciel	WZD SPÓŁKA Z O.O. Z SIEDZIBĄ W PSZCZYŃCE siedziba: ul. Zdrojowa 1, 43-200 Pszczyna						
Łąka [Nr 0005]	3	1734/1	G1185	0.0234	KA1P/00046733/8	-	241005_5.0005.AR_3. 1734/1
Identyfikator: 241005_5.0005.AR_3.1734/1							
1/1 właściciel	PRZEDSIĘBIORSTWO INŻYNIERII KOMUNALNEJ SPÓŁKA Z OGRANICZONĄ ODPOWIEDZIALNOŚCIĄ siedziba: ul. Zdrojowa 4, 43-200 Pszczyna						
Łąka [Nr 0005]	3	1735/1	G1619	0.0021	KW 42514	-	241005_5.0005.AR_3. 1735/1
Identyfikator: 241005_5.0005.AR_3.1735/1							
1/1 właściciel	SKARB PAŃSTWA						
1/2 współużytkownik wieczysty	PRZEDSIĘBIORSTWO INŻYNIERII KOMUNALNEJ SPÓŁKA Z OGRANICZONĄ ODPOWIEDZIALNOŚCIĄ siedziba: ul. Zdrojowa 4, 43-200 Pszczyna						
1/2 współużytkownik wieczysty	WZD SPÓŁKA Z O.O. Z SIEDZIBĄ W PSZCZYŃCE siedziba: ul. Zdrojowa 1, 43-200 Pszczyna						
Łąka [Nr 0005]	3	1736/1	G1620	0.0066	KA1P/00044229/8	-	241005_5.0005.AR_3. 1736/1
Identyfikator: 241005_5.0005.AR_3.1736/1							
1/1 właściciel	SKARB PAŃSTWA						
1/1 użytkownik wieczysty	PRZEDSIĘBIORSTWO INŻYNIERII KOMUNALNEJ SPÓŁKA Z OGRANICZONĄ ODPOWIEDZIALNOŚCIĄ siedziba: ul. Zdrojowa 4, 43-200 Pszczyna						
Łąka [Nr 0005]	3	1764/1	G1185	0.0350	KW 35434	-	241005_5.0005.AR_3. 1764/1
Identyfikator: 241005_5.0005.AR_3.1764/1							
1/1 właściciel	PRZEDSIĘBIORSTWO INŻYNIERII KOMUNALNEJ SPÓŁKA Z OGRANICZONĄ ODPOWIEDZIALNOŚCIĄ siedziba: ul. Zdrojowa 4, 43-200 Pszczyna						
Łąka [Nr 0005]	3	1765/1	G1185	1.9047	KW 35434	-	241005_5.0005.AR_3. 1765/1
Identyfikator: 241005_5.0005.AR_3.1765/1							
1/1 właściciel	PRZEDSIĘBIORSTWO INŻYNIERII KOMUNALNEJ SPÓŁKA Z OGRANICZONĄ ODPOWIEDZIALNOŚCIĄ siedziba: ul. Zdrojowa 4, 43-200 Pszczyna						
Łąka [Nr 0005]	3	1826/1	G1571	1.7550	KA1P/00048622/1	-	241005_5.0005.AR_3. 1826/1
Identyfikator: 241005_5.0005.AR_3.1826/1							
1/1 właściciel	SKARB PAŃSTWA						
1/1	WZD SPÓŁKA Z O.O. Z SIEDZIBĄ W PSZCZYŃCE						

BORM-Projekt Spółka z ograniczoną odpowiedzialnością

ul. Broniewskiego 29A

43-300 BIELSKO-BIAŁA

Tel./Fax: 033/ 812-300 000

NIP 547-004-64-56 R-070550714

STAROSTWO POWIATOWE
W PSZCZYŃCE
WYDZIAŁ GEODEZJI, KARTOGRAFII
I GOSPODARKI NIERUCHOMOŚCIAMI
EWIDENCJA GRUNTÓW I BUDYNKÓW

SPECJALISTA
Teresa Michalik

Zgodne z oryginałem

Obręb	Ark.	Nr działki	JR	Pow. [ha]	Nr KW lub inne dokumenty	Adres lub położenie	Identyfikator
Forma władania i udział	Osoba i adres						
użytkownik wieczysty	siedziba: ul. Zdrojowa 1, 43-200 Pszczyna						

Łąka [Nr 0005]	3	1827/1	G1571	0.0111	KA1P/00048622/1	-	241005_5.0005.AR_3. 1827/1
Identyfikator: 241005_5.0005.AR_3.1827/1							
1/1 właściciel	SKARB PAŃSTWA						
1/1 użytkownik wieczysty	WZD SPÓŁKA Z O.O. Z SIEDZIBĄ W PSZCZYNIE siedziba: ul. Zdrojowa 1, 43-200 Pszczyna						

Łąka [Nr 0005]	3	1829/1	G1874	9.9922	KA1P/00042512/5	-	241005_5.0005.AR_3. 1829/1
Identyfikator: 241005_5.0005.AR_3.1829/1							
1/1 właściciel	SKARB PAŃSTWA						
1/1 użytkownik wieczysty	WZD SPÓŁKA Z O.O. Z SIEDZIBĄ W PSZCZYNIE siedziba: ul. Zdrojowa 1, 43-200 Pszczyna						
wspólnosc ustawowa 1/1 dzierzawca	Pietruczyk Arkadiusz Grzegorz (Tadeusz, Barbara) zam. ul. Turystyczna 2a, 43-241 Łąka Kurek-Pietruczyk Izabela Zofia (Włodzimierz, Grażyna) zam. ul. Turystyczna 2a, 43-241 Łąka						

Łąka [Nr 0005]	3	1915/1	G1571	0.9155	KA1P/00042514/9	-	241005_5.0005.AR_3. 1915/1
Identyfikator: 241005_5.0005.AR_3.1915/1							
1/1 właściciel	SKARB PAŃSTWA						
1/1 użytkownik wieczysty	WZD SPÓŁKA Z O.O. Z SIEDZIBĄ W PSZCZYNIE siedziba: ul. Zdrojowa 1, 43-200 Pszczyna						

Ilość działek na wypisie: 12

Suma powierzchni działek: 15.3388 ha

STAROSTWO POWIATOWE
W PSZCZYNIE
WYDZIAŁ GEODEZJI, KARTOGRAFII
I GOSPODARKI NIERUCHOMOŚCIAMI
EWIDENCJA GRUNTÓW I BUDYNKÓW

SPECIALISTA
Michał
Teresa Michalik

Zgodne z oryginałem

BORM-Projekt Sp. z o.o.
ul. Broniewskiego 29A
43-300 BIELSKO-BIAŁA
Tel./Fax: 033/ 812-38-76
NIP 547-004-64-66 R-070550714

CZŁONEK ZARZĄDU

Jadwiga Glet

WYRYS Z MAPY ZASADNICZEJ
MAPA DO CELÓW PROJEKTOWYCH
Skala 1:1000
Opracowano w systemie EwMapa na
podstawie mapy zasadniczej nr:
541.212.124, 172

- w zakresie sytuacji na podstawie bezpośrednie
pomiaru tachymetrycznego
- w zakresie uzbrojenia na podstawie wektoryzac
mapy zasadniczej
- w zakresie granic na podstawie współrzędnych
granicznych oraz bezpośredniego pomiaru

Woj.: Śląskie
Powiat: pszczyński
Gmina: Pszczyna
Obręb: Łąka
KERG 782-633-10
Data 12-12-2010

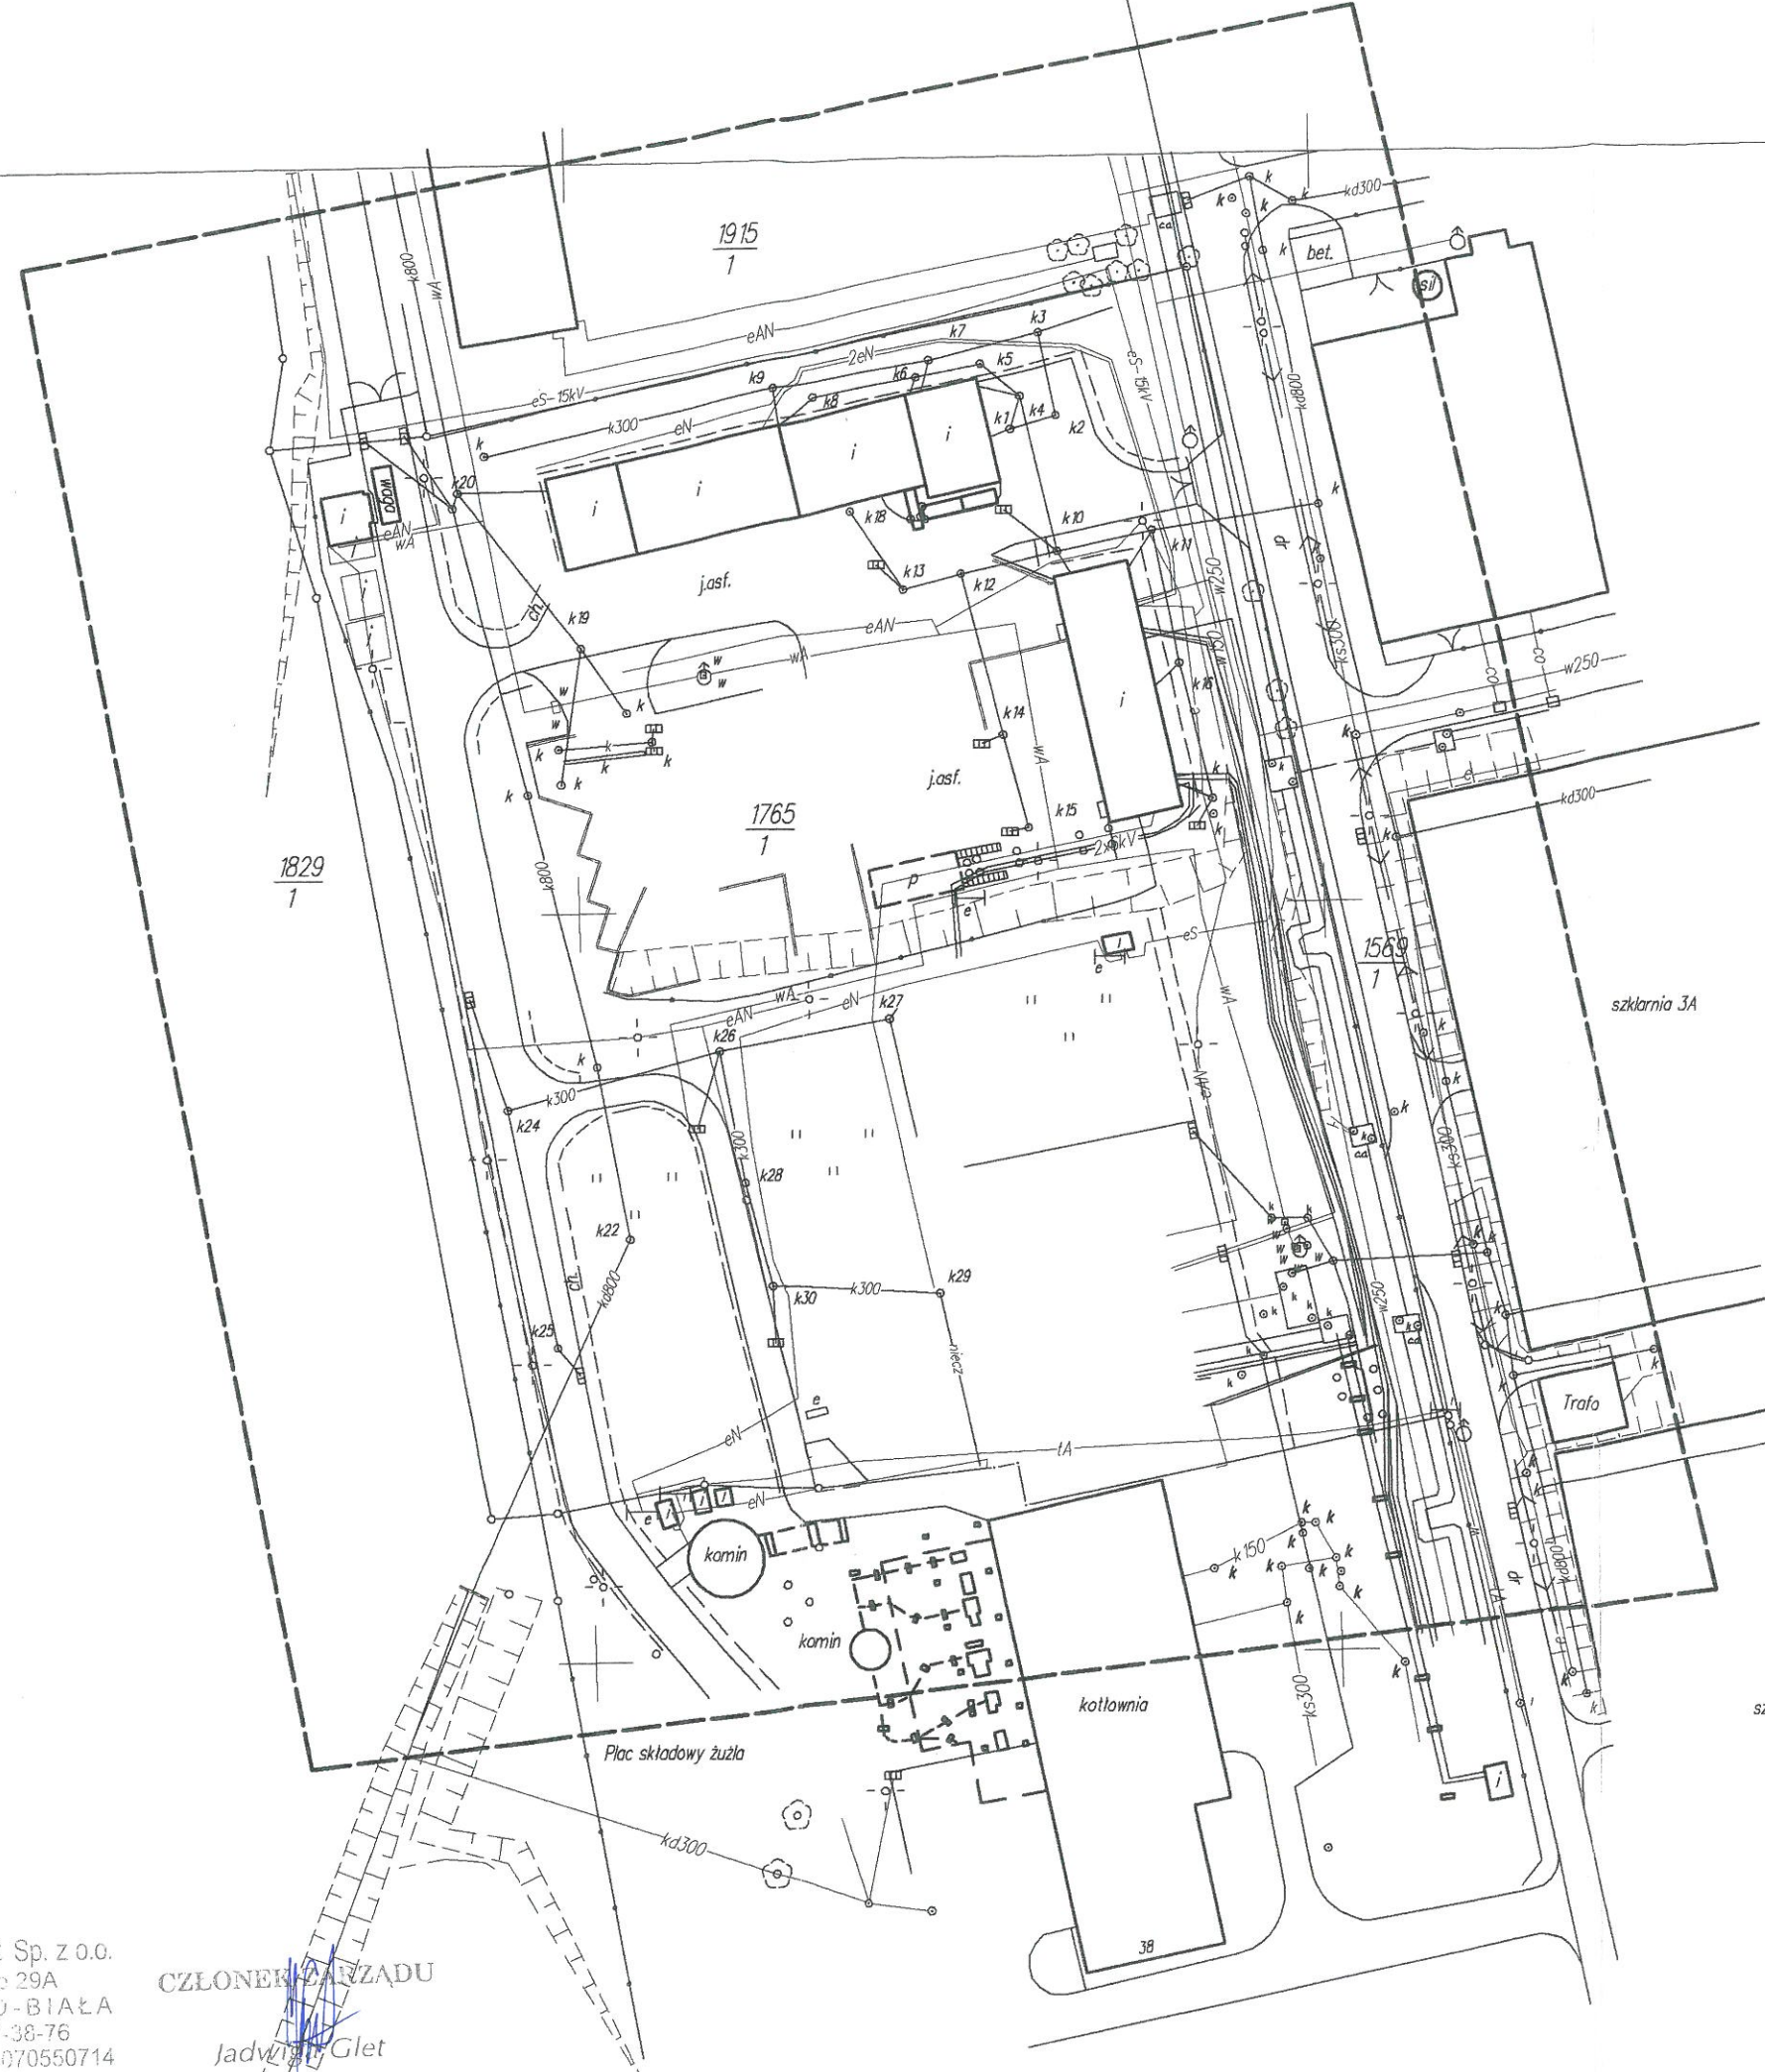
- w zakresie aktualizacji oznaczonym fioletem
nie występują punkty osnowy geodezyjnej
oznaczone na mapie kolorem czerwonym
- nie wyklucza się istnienia w terenie innych
na niniejszej mapie urządzeń podziemnych, nie
zgłoszonych do inwentaryzacji lub o których
brak informacji branżowych

Geo-Pless
inz. Janusz Czerwionka
www.czerwionka.eu

BORM-Projekt Sp. z o.o.
ul. Broniewskiego 29A
43-300 BIELSKO-BIAŁA
Tel./Fax: 033/ 812-38-76
NIP 547-004-64-56 P-070550714

Zgodne z oryginałem

CZŁONEK ZARZĄDU
Jadwiga Glet



Nie wyklucza się istnienia w terenie innych
na wykazanych na niniejszej mapie
urządzeń podziemnych, które nie były
zgłoszone do inwentaryzacji, lub o których
brak jest informacji branżowych.

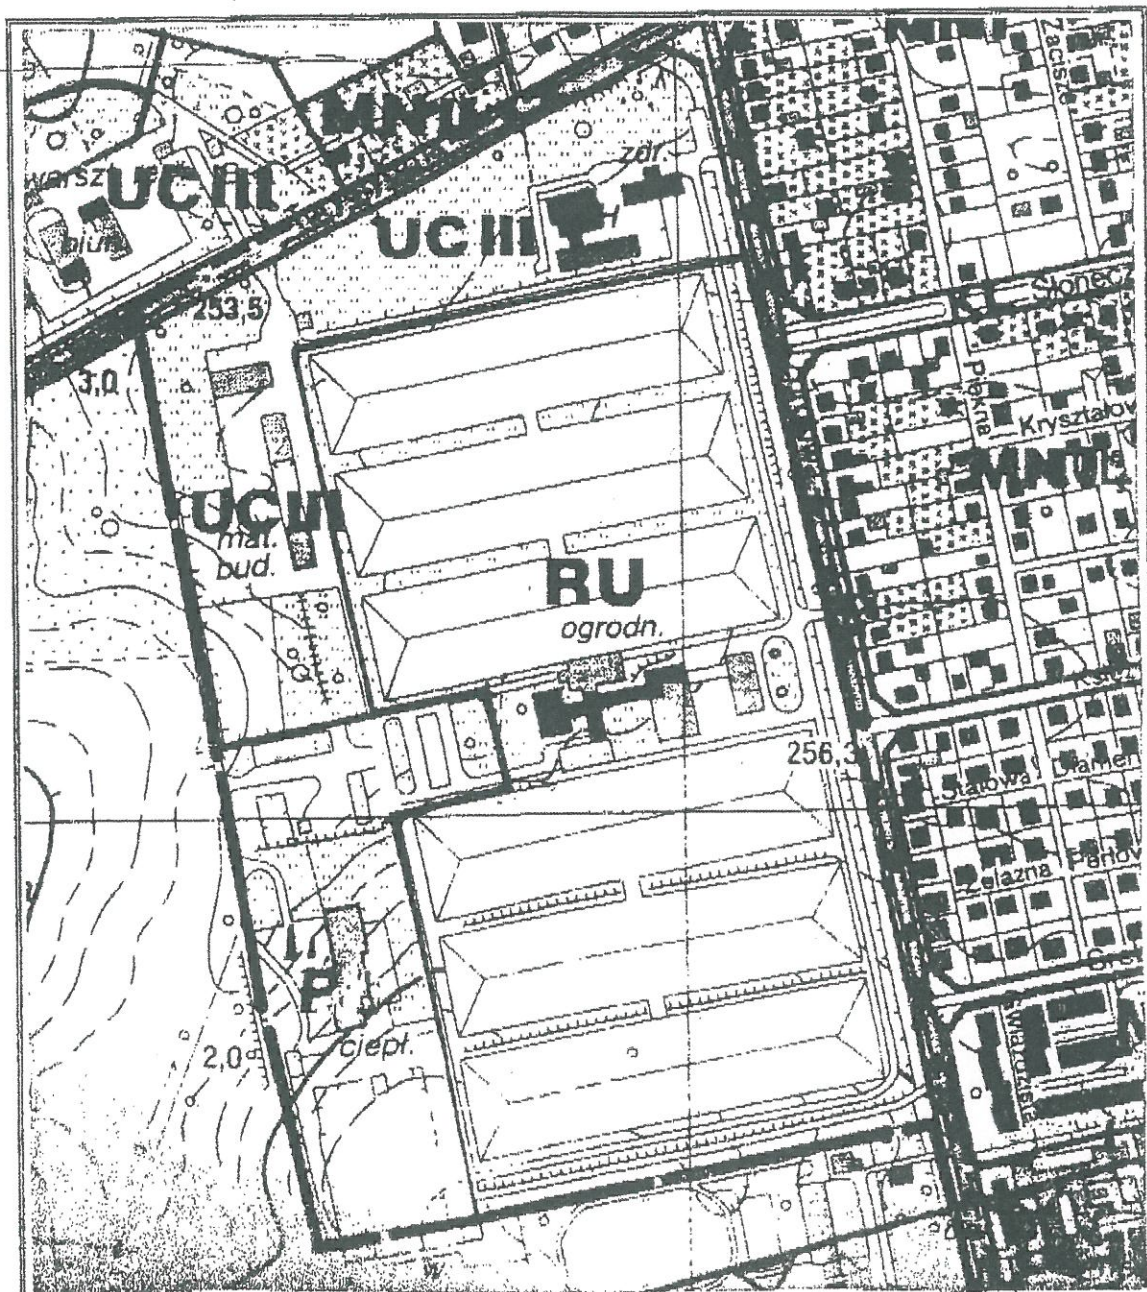
Starosta Pszczyński
Wydział Geodezji, Kartografii i Gospodarki Nieruch.
W obszarze oznaczonym linią --- dokonano
aktualizacji treści mapy zasadniczej. Dokumenty z pomiaru
uzupełniającego przyjęto do zasobu powiatowego
i zaewidencjonowano pod nr: 182/ 633/ 10
Niniejsza mapa może służyć do celów projektowych.
Projektowane obiekty budowlane wymagające pozwolenia
na budowę podlegają wytyczeniu i inwentaryzacji
powykonawczej przez jednostki uprawnione do
wykonywania prac geodezyjnych.
Pszczyna, dnia 2011-01-17
Z up. Starosty

Agnieszka Machoń
Specjalista

GEODETA UPRAWNIONY
N 12015
Jurajka Józef
43-200 PSZCZYŃ
ul. Sienkiewicza 43

WYRYS Z MIEJSCOWEGO PLANU ZAGOSPODAROWANIA PRZESTRZENNEGO CZĘŚCI TERENU MIASTA PSZCZYŃNY

zaw. uchw. Rady Miasta Pszczyna nr 586/01 z dnia 26.04.2001 r. ogł. w Dz. Urz.
Woj. Śląskiego nr 31 z dnia 28.05.2001 poz. 762 zmienionym
uchwałą Rady Miejskiej Pszczyna nr VI/35/03 z dnia 12 marca 2003r. i ogłoszoną w Dz. Urz.
Woj. Śląskiego nr 22, poz. 677 z dnia 28 marca 2003r.



położenie terenu

z up. BURMISTRZA

Przedstawicielstwa
NACZELNIK WYDZIAŁU
URBANISTYKI I ARCHITECTURY

Zgodne z oryginałem

BORM-Projekt Sp. z o.o.
ul. Broniewskiego 29A
43-300 BIELSKO-BIAŁA
Tel./Fax 033/ 812-38-76
NIP 547-004-64-56 R-070550714

CZŁONEK RARZĄDU

Jadwiga Glet



BORM-Projekt Sp. z o.o.

ul. Broniewskiego 29A

43-300 BZÓW, PSZCZYNA

Tel./Fax 41 637 812-38-76

NIP 547-000-11-40 R 070550714

CZŁONEK ZARZĄDU

Jadwiga Glet

Zgodne z oryginałem

4493955

PSZCZYNA

2009 km. 27 14:21

STAROSTWO POWIATOWE
W PSZCZYNI
WYDZIAŁ ARCHITEKTURY I BUDOWNICTWA

§12

1. Wyznacza się tereny przemysłowe oznaczone na rysunku planu symbolem P z podstawowym przeznaczeniem gruntów pod obiekty i urządzenia związane z produkcją, składowaniem surowców i odpadów lub ich przerobem na skalę przemysłową.
2. Istniejące obiekty znajdujące się w terenach przemysłowych, pozostawia się do adaptacji, modernizacji, przekształceń i rozbudowy zgodnie z ustaleniami użytkowania podstawowego i dopuszczalnego tego terenu.
3. W celu prawidłowego zagospodarowania działki oraz dla wprowadzanej nowej zabudowy oraz budynków przebudowywanych lub modernizowanych i zagospodarowania działek ustala się następujące wymogi:
 - 1) ograniczenia wysokości zabudowy do 13 m, mierząc od najniższego punktu terenu do kalenicy dachu, Wyjątek mogą stanowić obiekty i urządzenia, których wysokość jest wymuszona względami technologicznymi.
 - 2) ochrony istniejącego drzewostanu
 - 3) zapewnienie odpowiedniej ilości miejsc parkingowych w ramach działki
4. Jako użytkowanie dopuszczalne na określonych w ust. 1 terenach ustala się możliwość lokalizacji:
 - 1) pojedynczych obiektów i urządzeń usług komercyjnych dla pracowników zakładów.
 - 2) urządzeń infrastruktury technicznej
 - 3) dojazdów i zatok postojowych.
 - 4) zieleni urządzonej
5. Warunkiem lokalizacji obiektów i urządzeń towarzyszących w ramach użytkowania dopuszczalnego, wymienionych w ust. 4 jest:
 - 1) dostosowanie ich do wymogów i charakteru użytkowania podstawowego,
 - 2) zachowanie proporcji, aby łączna powierzchnia terenów związanych z użytkowaniem dopuszczalnym nie stanowiła więcej niż 20% powierzchni obszaru danego ustalenia (nie dotyczy programu ustalonego w ust. 4 pkt. 4)
 - 3) spełnienie warunków obowiązujących dla stref określonych w rozdziale III w zakresie wynikającym z zasięgu terenowego tych stref.
 - 4) spełnienie warunków zapisanych w rozdziale I, §6 dotyczących zasad zagospodarowania terenu oraz zasad kształtowania zabudowy oraz warunków podziału terenu na działki.

mgr inż. BERNARD
Pracownik Biura
WYDZIAŁ ARCHITEKTURY
URBANISTYKI I BUDOWNICTWA

Zgodne z oryginałem

BORM-Projekt Sp. z o.o.
ul. Broniewskiego 29A
43-300 BIELSKO-BIAŁA
Tel./Fax /033/ 812-38-76
NIP 547-004-84-56 R-070550714

CZŁONEK ZARZĄDU

Jadwiga Glet

BURMISTRZ PSZCZYNY
ul. Rynek 2
43-200 Pszczyna

OS.7624-10/10

REMUNDIS Spółka z o.o.	
Data wystąpienia	06 WRZ. 2010
Nr	5748
Do	

Starostwo Powiatowe w Pszczynie
Pszczyna, dnia 18.09.2010
Pszczyna 2010.08.26.
Hanna Kialman
Wydział Architektury i Budownictwa

DECYZJA 8/2010

Na podstawie art. 71 ust.2 pkt.2, art. 75 ust.1 pkt. 4 oraz art. 84 ust.1 i 2 ustawy z dnia 3 października 2009 r. o udostępnianiu informacji o środowisku i jego ochronie, udziale społeczeństwa w ochronie środowiska oraz o ocenach oddziaływania na środowisko (Dz. U. Nr 199 poz. 1227 ze zm.), a także § 3 ust.1 pkt. 73 rozporządzenia Rady Ministrów z dnia 9 listopada 2004 r. w sprawie określenia rodzajów przedsięwzięć mogących znacząco oddziaływać na środowisko oraz szczegółowych uwarunkowań związanych z kwalifikowaniem przedsięwzięcia do sporządzenia raportu o oddziaływaniu na środowisko (Dz. U. nr 257, poz. 2573 ze zm.), w związku z art. 104 ustawy z dnia 14 czerwca 1960 r. Kodeks postępowania administracyjnego (Dz.U. Nr 98 poz.1071 ze zmianami) po rozpatrzeniu wniosku firmy REMONDIS Spółka z o.o. Oddział w Sosnowcu o wydanie decyzji o środowiskowych uwarunkowaniach dla przedsięwzięcia pn. „Rozbudowa istniejącej stacji przeładunkowej odpadów oraz sortowni o instalację do biologicznego przetwarzania odpadów” zlokalizowanego w Łące przy ulicy Cieszyńskiej 35 na części działki oznaczonej numerem ewidencyjnym 1765/1

stwierdzam

brak potrzeby przeprowadzenia oceny oddziaływania na środowisko przedsięwzięcia pod nazwą „Rozbudowa istniejącej stacji przeładunkowej odpadów oraz sortowni o instalację do biologicznego przetwarzania odpadów” zlokalizowanego w Łące przy ulicy Cieszyńskiej 35 na części działki oznaczonej numerem ewidencyjnym 1765/1

Uzasadnienie :

Wnioskiem z dnia 15 czerwca 2010 r. firma REMONDIS Spółka z o.o. 02-981 Warszawa Zawodzie 16 Oddział w Sosnowcu, ul. Baczyńskiego 11 wystąpiła o wydanie decyzji o środowiskowych uwarunkowaniach dla przedsięwzięcia na rozbudowie istniejącej stacji przeładunkowej odpadów oraz sortowni o instalację do biologicznego przetwarzania odpadów zlokalizowanego w Łące przy ulicy Cieszyńskiej 35 na części działki oznaczonej numerem ewidencyjnym 1765/1.

Planowane przedsięwzięcie należy do kategorii przedsięwzięć, o których mowa w art. 59 ust.1 pkt 2 ustawy z dnia 3 października 2009 r. o udostępnianiu informacji o środowisku i jego ochronie, udziale społeczeństwa w ochronie środowiska oraz o ocenach oddziaływania na środowisko (Dz. U. z dnia 7 listopada 2008 r. poz. 1227).

Na podstawie § 3 ust.1 pkt 73 rozporządzenia Rady Ministrów z dnia 9 listopada 2004 r. w sprawie określenia rodzajów przedsięwzięć mogących znacząco oddziaływać na środowisko oraz szczegółowych uwarunkowań związanych z kwalifikowaniem przedsięwzięcia do sporządzenia raportu o oddziaływaniu na środowisko (Dz. U. nr 257, poz. 2573 ze zmianami) planowane przedsięwzięcie kwalifikuje się do przedsięwzięć mogących znacząco oddziaływać na środowisko, dla których sporządzenie raportu o oddziaływaniu na środowisko jest fakultatywne.

Na podstawie art. 64 cytowanej wyżej ustawy Burmistrz Pszczyny wystąpił do Regionalnego Dyrektora Ochrony Środowiska w Katowicach oraz Państwowego Powiatowego Inspektora Sanitarnego o wydanie opinii co do konieczności przeprowadzenia oceny oddziaływania na środowisko.

Państwowy Powiatowy Inspektor Sanitarny w Tychach opinią nr 17/NS/ZNS.523-70/561/10 z dnia 28 czerwca 2010 r. orzekł o konieczności przeprowadzenia oceny oddziaływania na środowisko dla w/w przedsięwzięcia.

Zgodne z oryginałem

BORM-Projekt Sp. z o.o.
ul. Broniewskiego 29A
43-300 BIELSKO-BIAŁA
Tel./Fax 033/ 812-38-76
NIP 547-004-64-50 R-070550714

CZŁONEK RARZĄDU

Jadwiga Glet

Regionalny Dyrektor Ochrony Środowiska, postanowieniem z dnia 7 lipca 2010 r. nr RDOŚ.-24-WOOS/66313/564/10/kc, wyraził opinię, że dla wyżej wymienionego przedsięwzięcia nie istnieje konieczność potrzeba przeprowadzenia oceny oddziaływania na środowisko.

Po analizie zakresu planowanego przedsięwzięcia, jego usytuowania oraz powyższych opinii Burmistrz Pszczyny w dniu 7 stycznia 2010 r. wydał postanowienie o braku potrzeby przeprowadzenia oceny oddziaływania inwestycji na środowisko.

Analizując rodzaj i charakterystykę przedsięwzięcia tzn. biorąc pod uwagę, że:

- inwestycja będzie realizowana na terenie istniejącej stacji przeładunkowej i sortowni odpadów w celu ograniczenia ilości odpadów biodegradowalnych zawartych w odpadach kierowanych na składowisko;
- rozbudowa bazy o część służącą do biologicznego przetwarzania odpadów jest uzupełnieniem istniejącego ciągu technologicznego przetwarzania odpadów;
- proces kompostowania będzie procesem zamkniętym - materiał organiczny przetwarzany będzie w zamkniętych bioreaktorach (tunelach);
- wody procesowe, odcieki z placów manewrowych oraz wody deszczowe zbierane będą systemem grawitacyjnym do szczelnych zbiorników bezodpływowych, które stanowić będą rezerwuuar wody dla celów procesowych;
- całe powietrze procesowe będzie ujmowane i kierowane do oczyszczania do biofiltra;
- brak jest ryzyka wystąpienia poważnej awarii, przy uwzględnieniu używanych substancji i stosowanych technologii;
- na obszarze objętym planowaną inwestycją nie występują obszary chronione
- zasięg oddziaływania inwestycji na środowisko będzie się mieścił w granicach działki do której inwestor posiada tytuł prawny

Na obszarze objętym planowaną inwestycją, a także w jej pobliżu nie występują:

- obszary wybrzeży, obszary górskie lub leśne, obszary objęte ochroną w tym strefy ochronne zbiorników wód śródlądowych
- obszary wymagające specjalnej ochrony ze względu na występowanie gatunków roślin i zwierząt lub ich siedlisk, lub siedlisk przyrodniczych objętych ochroną
- obszary na których standardy jakości środowiska zostały przekroczone
- obszary o krajobrazie mającym znaczenie historyczne, kulturowe lub archeologiczne
- obszary o dużej gęstości zaludnienia
- obszary przylegające do jezior, uzdrowiska i obszary ochrony uzdrowiskowej

Mając powyższe na uwadze powyższe postanowiono jak w sentencji.

POUCZENIE

Od niniejszej decyzji służy stronom odwołanie do Samorządowego Kolegium Odwoławczego w Bielsku Białej, za pośrednictwem Burmistrza Pszczyny pośrodstwem w terminie 14 dni od daty jej doręczenia.

Otrzymują:

1. wnioskodawca
2. strony postępowania
3. a/a

Do wiadomości:

1. RDOŚ w Katowicach
2. Państwowy Powiatowy Inspektor Sanitarny w Tychach



Z up. BURMISTRZA
Tomotaj Jankowski
Zastępca Burmistrza

Zgodne z oryginałem

BORM-Projekt Sp. z o.o.
ul. Broniewskiego 29A
43-300 BIELSKO-BIAŁA
Tel./Fax 7033/ 812-36-76
NIP 547-004-64-68 R-070550714

CZŁONEK ZARZĄDU

Ładwig Glet

załącznik do decyzji Burmistrza Pszczyny
Nr 8/2010 z dnia 26 sierpnia 2010 roku

Charakterystyka przedsięwzięcia:

Usytuowanie przedsięwzięcia:

Pszczyna ulica Cieszyńska 35
Nieruchomość oznaczona numerem ewidencyjnym 1765/1 obręb Łąka

Rodzaj przedsięwzięcia:

Budowa kompostowni tunelowej. Linia technologiczna będzie linią kompostowania intensywnego. Składać się będzie z tzw. tuneli kompostowych oraz placów manewrowych i miejsc czasowego składowania stabilizatu. Każdy tunel jest niezależną budowlą betonową o szerokości 6 m, wysokości ok. 5 m i długości ok. 25 m. W podłodze tuneli poprowadzone są przewody napowietrzające oraz system zbierania odcieków. Na ścianach oraz na sklepieniu zamontowany jest system zraszania. Materiał zdeponowany w tunelach jest napowietrzany i nawilżany. W każdym tunelu zamontowany jest system monitoringu.

Rodzaj technologii:

Planowana technologia jest technologią zamkniętą tunelową. W technologii tej materiał przechodzi kolejno 3 fazy: fazę intensywnego kompostowania ze znacznym wzrostem temperatury, higienizacją wsadu oraz intensywnymi przemianami biologicznymi, chemicznymi i fizycznymi, fazę stabilnego kompostowania ze spadkiem temperatury i utrzymaniem się wysokiej intensywności przemian biologicznych oraz fazę dojrzewania, podczas której poszczególne procesy dobiegają końca, temperatura spada i powstaje stabilny biologicznie materiał.

Ilości i rodzaje planowanych maszyn i urządzeń:

- ładowarka czołowa - 1 sztuka

Szacunkowe zapotrzebowanie surowców i energii:

- energia elektryczna 750 MWh/rok
- woda 15.000 m³/rok
- paliwo 23.000 l/rok

Przepustowość:

30 tys. Mg/rok

Planowane zatrudnienie:

2 - 4 osób

System pracy:

dzienny - jednozmianowy

Zgodne z oryginałem

BORM-Projekt Sp. z o.o.
ul. Broniewskiego 29A
43-300 BIELSKO-BIAŁA
Tel./Fax /053/ 812-38-76
NIP 547-004-64-56 R-070550714

ZASTĘPCA BURMISTRZA

Tomasz Dębski

CZŁONEK RARZĄDU

Jadwiga Glet

**Karta Informacyjna Przedsięwzięcia polegającego na rozbudowie bazy logistycznej
oraz sortowni o instalację do biologicznego przetwarzania odpadów**

1. RODZAJ, SKALA I USYTUOWANIE PRZEDSIĘWZIĘCIA

Rodzaj przedsięwzięcia – kwalifikacja krajowa i UE

Przedsięwzięcie polega na rozbudowie istniejącej stacji przeładunkowej odpadów oraz sortowni, o instalację do biologicznego przetwarzania odpadów. Zgodnie z § 3 ust. 1 pkt 73 rozporządzenia Rady Ministrów z dnia 9 listopada 2004r. w sprawie określenia rodzajów przedsięwzięć mogących znacząco oddziaływać na środowisko oraz szczegółowych uwarunkowań związanych z kwalifikowaniem przedsięwzięcia do sporządzenia raportu o oddziaływaniu na środowisko (Dz. U. Nr 257 poz. 2573 ze zm.) inwestycja kwalifikuje się jako planowane przedsięwzięcie mogące *potencjalnie* znacząco oddziaływać na środowisko.

Zgodnie z Dyrektywą Rady z dnia 27 czerwca 1985 roku 85/337/EWG w sprawie oceny wpływu wywieranego przez niektóre przedsięwzięcia publiczne i prywatne na środowisko inwestycja kwalifikuje się do przedsięwzięć wymienionych w Załączniku II punkt 11 lit b „Urządzenia do unieszkodliwiania odpadów (przedsięwzięcia niewymienione w załączniku I)”. Należy podkreślić, że dla celów Dyrektywy OOS, termin *unieszkodliwianie* musi być interpretowany tak, aby obejmował pojęcie *odzyskiwania*. Zostało to potwierdzone przez Europejski Trybunał Sprawiedliwości w sprawie C-486/04, Komisja Wspólnot Europejskich przeciwko Republice Włoskiej. Trybunał orzekł: „*Pojęcie unieszkodliwiania odpadów w rozumieniu dyrektywy 85/337, jest pojęciem niezależnym, które winno być interpretowane w sposób odpowiadający w pełni celowi realizowanemu przez ten akt [...] Tym samym pojęcie to, które nie jest równoznaczne z terminem unieszkodliwiania odpadów w rozumieniu Dyrektywy 75/442, winno być pojmowane w szerszym sensie, jako odnoszące się do wszelkich czynności prowadzących bądź do unieszkodliwiania odpadów w ścisłym rozumieniu tego pojęcia, bądź do ich odzysku*” (paragraf 44). Zatem w niniejszym rozumieniu pojęcie to należy stosować także dla celów procedur odzysku w procesie R-3 kompostowanie i inne biologiczne metody odzysku.

Zgodne z oryginałem

BORM-Projekt Sp. z o.o.
ul. Broniewskiego 29A
43-300 BIELSKO-BIAŁA
Tel./Fax /033/ 812-38-76
NIP 547-004-64-56 R-070550714

CZŁONEK ZARZĄDU

Jadwiga Głot

Charakterystyka

STAROSTWO POWIATOWE
W PSZCZYNIE
WYDZIAŁ ARCHITEKTURY I BUDOWNICTWA

Planowane przedsięwzięcie polega na budowie zakładu biologicznego przetwarzania (stabilizacji) odpadów na terenie istniejącej stacji przeładunkowej i sortowni odpadów w celu ograniczenia ilości odpadów biodegradowalnych zawartych w odpadach kierowanych na składowisko. Realizacja zamierzonej inwestycji przyczyni się m.in. do zrealizowania przez gminę Pszczyna zadania własnego określonego w ustawie o odpadach w art. 16a polegającego na ograniczaniu masy odpadów komunalnych ulegających biodegradacji kierowanych do składowania.

Przedsięwzięcie zlokalizowane będzie w Łące ul. Cieszyńska 35, gmina Pszczyna, na działce nr 1765/1 o powierzchni 1,9047ha. Zgodnie z miejscowym planem zagospodarowania w/w działka znajduje się na terenie przemysłowym oznaczonym literą P z podstawowym przeznaczeniem gruntów pod obiekty i urządzenia związane z produkcją, składowaniem surowców i odpadów lub ich przerobem na skalę przemysłową. :

Łączna powierzchnia terenu, który inwestor ma zamiar przeznaczyć pod inwestycję wynosi ok. 1ha.

Celem rozbudowy bazy o część służącą do biologicznego przetwarzania odpadów jest uzupełnienie istniejącego ciągu technologicznego przetwarzania odpadów.

Aktualnie w gminie Pszczyna odbiór odpadów komunalnych realizowany jest poprzez selektywne zbieranie frakcji suchej oraz mokrej (zmieszanej). Po odebraniu odpadów frakcji suchej od mieszkańców trafiają one na teren stacji przeładunkowej gdzie w roku 2009 została oddana do użytkowania półautomatyczna sortownia tego rodzaju odpadów. Z masy dostarczonych odpadów wydzielane są surowce wtórne, które w dalszej kolejności przekazywane są do recyklingu.

Natomiast zmieszane odpady komunalne (tzw. frakcja mokra) trafiają do stacji przeładunkowej, gdzie na sicie mechanicznie wydzielana jest frakcja drobna. W całej masie przywożonych odpadów komunalnych, średniorocznie frakcja ta stanowi około 50%. W okresach letnich wartość ta spada do około 30%, lecz w zimowych znacząco wzrasta do wartości ponad 70%. Spowodowane to jest dużym udziałem popiołów wysypywanych do kontenerów na odpady komunalne w okresie grzewczym. Na planowaną instalację ma być kierowana właśnie frakcja drobna wydzielona na sitach z odpadów komunalnych zmieszanych oraz inne odpady ulegające biodegradacji stanowiące materiał strukturalny. Biologiczna stabilizacja ma na celu zmniejszenie masy odpadów trafiających na składowisko oraz redukcję substancji organicznej znajdującej się w odpadach komunalnych, prowadzi

także do higienizacji materiału poddawanego kompostowaniu. Przyczyni się to tym samym do wywiązania się z obowiązku zmniejszania od stycznia 2010 roku ilości odpadów biodegradowalnych kierowanych na składowiska, zgodnie z wytycznymi ustawy o odpadach (pkt 16a).

Kompostowanie jest procesem w czasie którego w warunkach tlenowych będą zachodziły dwa procesy tj. mineralizacja i humifikacja.

Proces mineralizacji biomasy w warunkach tlenowych przebiega w II fazach :

- 1) w I fazie następuje hydroliza głównych składników znajdujących się w odpadach – przebiega przy udziale wody i jej wynikiem są proste produkty rozkładu;
- 2) w II fazie zachodzi zasadnicza mineralizacja, w wyniku której powstają mineralne produkty gazowe takie jak dwutlenek węgla oraz inne składniki utlenienia.

Inwestor zakłada budowę zakładu w systemie zamkniętym, w technologii tunelowej.

Place manewrowe zostaną utwardzone oraz wyniwelowane. Ukształtowane zostaną spadki wód i odcieków w taki sposób, aby spływały one grawitacyjnie lub systemem drenażu do specjalnie zaprojektowanych zbiorników bezodpływowych, które stanowiąc będą rezerwuuar wody dla celów procesowych.

Lokalizację poszczególnych elementów planowanych dla potrzeb instalacji przedstawia załącznik 1 – mapa.

Dokładny opis technologii przedstawiono w rozdziale 3.

Odpady do Zakładu przywożone są przez przedsiębiorstwa zajmujące się gospodarką komunalną, a w szczególności przez transport Inwestora.

Plac obsługiwany będzie przez dodatkowych 2-4 pracowników. Budynki socjalne, w jakie wyposażona jest obecna baza mają wystarczającą wielkość, aby obsłużyć dodatkową obsadę.

Maszyny i urządzenia wykorzystywane na placu kompostowania będą po zakończeniu pracy stacjonować w istniejących na bazie budynkach garażowych.

2. POWIERZCHNIA ZAJMOWANEJ NIERUCHOMOŚCI ORAZ DOTYCHCZASOWY SPOSÓB ICH WYKORZYSTYWANIA I POKRYCIE NIERUCHOMOŚCI SZATĄ ROŚLINNĄ

Inwestor planuje rozbudowę bazy na działce nr 1765/1 o powierzchni 1,9047ha, jednostka ewidencyjna 241005_5, Pszczyna (W), obręb 0005 – Łąka.

Zgodne z oryginałem

BORM-Projekt Sp. z o.o.
ul. Broniewskiego 29A
43-300 BIELSKO-BIAŁA
Tel./Fax /033/ 812-38-76
NIP 547-004-64-56 R-070550714

CZŁONEK ZARZĄDU

Jadwiga Glet

Aktualnie teren jest niezagospodarowany. Na fragmentach podłoże jest wybetonowane lub wyasfaltowane, w większości jednak jest nieutwardzone. Część działki porasta roślinność ruderalna oraz nieliczne drzewa w wieku poniżej 5 lat pochodzące z samosiewu.

Informacja o drogach wewnętrznych oraz miejscach postojowych maszyn i urządzeń

Zarówno w fazie budowy jak i eksploatacji przedsięwzięcia maszyny i urządzenia stacjonować będą w aktualnie istniejących obiektach należących do bazy logistycznej.

3. RODZAJ TECHNOLOGII

Planowana technologia jest technologią zamkniętą tunelową. W technologii tej materiał przechodzi kolejno 3 fazy: fazę intensywnego kompostowania ze znacznym wzrostem temperatury, higienizacją wsadu oraz intensywnymi przemianami biologicznymi, chemicznymi i fizycznymi, fazę stabilnego kompostowania ze spadkiem temperatury i utrzymaniem się wysokiej intensywności przemian biologicznych oraz fazę dojrzewania, podczas której poszczególne procesy dobiegają końca, temperatura spada i powstaje stabilny biologicznie materiał.

Na dostępnym terenie przetwarzanie będzie około 30.000Mg odpadów rocznie.

Po zakończeniu procesu, powstały w efekcie produkt może podlegać doczyszczaniu w przypadku możliwości wprowadzenia na rynek, lub też będzie czasowo magazynowany przed wywiezieniem go do miejsca składowania.

Zakład wyposażony jest w wagę samochodową, zatem odpady podlegać będą ewidencji zgodnie z obowiązującymi przepisami.

Dokładne dane na temat technologii

Linia technologiczna będzie linią kompostowania intensywnego. Składać się będzie z tzw. tuneli kompostowych (nr 4 na mapie) oraz placów manewrowych (nr 1 na mapie) i miejsc czasowego składowania stabilizatu (nr 3 na mapie). Na linię tę kierowane będą odpady pochodzenia komunalnego wysortowane mechanicznie na sicie o okach do 80mm oraz inne odpady ulegające biodegradacji stanowiące materiał strukturalny.

Odpady te z miejsca czasowego magazynowania (nr 2 na mapie) trafiać będą do tuneli kompostowych (nr 4 na mapie). Pojemność miejsca czasowego magazynowania

Zgodne z oryginałem

BORM-Projekt Sp. z o.o.
ul. Broniewskiego 29A
43-300 BIELSKO-BIAŁA
Tel./Fax 70337 812-38-76
NIP 547-004-64-55 R-070550714

CZŁONEK ZARZĄDU

Jadwiga Glet

zaprojektowano taki sposób, aby można było na niej zgromadzić materiał wsadowy wystarczający do wypełnienia 2 tuneli. Tunele ładowane będą z wykorzystaniem ładowarki czołowej. Każdy tunel jest niezależną budowlą betonową o szerokości ok. 6m, wysokości około 5m i długości około 25m. Tunele ładowane są odpadami do wysokości około 2,5m. W podłodze tuneli poprowadzone są przewody napowietrzające (w systemie tłoczącym) oraz system zbierania odcieków. Na ścianach oraz na sklepieniu zamontowany jest system zraszania (woda krąży w systemie zamkniętym, jednak ze względu na jej straty podczas procesu musi być uzupełniana czystą wodą z wodociągów). Każdy tunel jest niezależnym modulem z własnym systemem monitoringu, wentylacji, zbierania odcieków. Zmniejsza to do minimum możliwość wystąpienia poważnych awarii, nawet bowiem w przypadku problemów technicznych w jednym z tuneli, pozostałe funkcjonują bez zakłóceń. Materiał zdeponowany w tunelach jest napowietrzany i nawilżany. Proces sterowany jest komputerowo lub ręcznie w zależności od potrzeb. W każdym tunelu zamontowany jest też system monitoringu. Wyniki pomiarów zawartości tlenu i temperatury mogą być odczytywane na bieżąco oraz archiwizowane. Kompostowanie w tunelach pozwala skrócić czas kompostowania w porównaniu z technologią pryzmową oraz praktycznie wyeliminować uciążliwość odorową, która występuje w technologii otwartej jaką są pryzmy. Dwie pierwsze fazy kompostowania, które w pryzmach trwają około 2 miesiące, w przypadku technologii tunelowej skracane są do około 2 tygodni i są ponadto prowadzone w zamkniętych reaktorach pozwalających na ujęcie wszystkich odcieków, a co ważniejsze wyłapanie i zneutralizowanie powietrza procesowego przed uwolnieniem do atmosfery. Powietrze procesowe po zebraniu w instalacji wentylacji kierowane będzie do biofiltra (nr 5 na mapie) – budowli betonowej wypełnionej do wysokości około 1,5m zrębkami drewna (szczególnie korzeni) o wielkości cząstek do 30cm. Dzięki zachowaniu odpowiedniej wilgotności oraz powierzchni czynnej, powietrze oczyszczane jest w stopniu przekraczającym 95%. Pełen proces kompostowania trwać będzie od 14 do 25 dni. Długość procesu jest uzależniona od charakteru materiału wejściowego i szybkości zachodzących w nim przemian. Proces będzie prowadzony do osiągnięcia przez materiał stabilności biologicznej wyrażonej parametrami $AT_4 < 15gO_2/kg \text{ s.m.}$ i $TOC < 20\% \text{ s.m.}$

Po zakończeniu kompostowania w tunelach materiał transportowany będzie na plac czasowego magazynowania stabilizatu, skąd ładowany będzie na samochody i wywożony do miejsca ostatecznego odzysku lub unieszkodliwiania.

Po zakończeniu procesu biologicznej stabilizacji z poszczególnych partii materiału będą pobierane próby przekazywane następnie do badań. Stabilny biologicznie materiał może następnie być przewożony na składowiska jako tzw. kompost nieodpowiadający

Zgodne z oryginałem

BORM-Projekt Sp. z o.o.
ul. Broniewskiego 29A
43-300 BIELSKO-BIAŁA
Tel./Fax /033/ 812-38-76
NIP 547-004-64-56 R-070550714

CZŁONEK ZARZĄDU

Jadwiga Glet

wymaganiom (19 05 03) lub stabilizat (19 05 99). W przypadku małej ilości zanieczyszczeń w materiale może też on zostać wykorzystany w procesie odzysku R-10 (odzysk poza instalacjami) i służyć do rekultywacji terenów zdegradowanych, jako warstwy gleby wzdłuż dróg i autostrad lub też jako warstwy okrywowe zamykanych wysypisk odpadów. Alternatywnie istnieje możliwość przesiania materiału na sitach o okach 0-15mm, w efekcie czego powstałaby frakcja drobna, o charakterze mineralnym, mająca ewentualne zastosowanie przy rekultywacji lub budowie dróg.

Zakład obsługiwany będzie przez 2-4 pracowników. Wykorzystane zostanie istniejące zaplecze biurowe i socjalne. Planuje się pracę zakładu w godzinach 7:00-18:00.

Maszyny i urządzenia wykorzystywane na placu kompostowania będą po zakończeniu pracy stacjonować w miejscach postojowych.

4. EWENTUALNE WARIANTY PRZEDSIĘWZIĘCIA

Poza opisanym powyżej, inwestor rozważał warianty:

- polegający na niepodejmowaniu budowy kompostowni,
- budowę kompostowni tunelowej z placem dojrzewania w pryzmach.

Wariant polegający na niepodejmowaniu przedsięwzięcia

Zgodnie z art. 56 ust. 1 ustawy z dnia 27 kwietnia 2001 roku o odpadach (tekst jednolity Dz.U. Nr 39 z 2007 r., poz. 251 z późn. zm.) odpady przed umieszczeniem na składowisku odpadów powinny być poddane procesowi przekształcenia fizycznego, chemicznego lub biologicznego oraz segregacji, w celu ograniczenia zagrożenia dla życia i zdrowia ludzi lub dla środowiska lub też ograniczenia ilości lub objętości składowanych odpadów. W tej sytuacji niepodjęcie przedsięwzięcia jest wbrew zapisom ustawy oraz niezgodne ze standardami technologicznymi ograniczania odpadów, zalecanymi do stosowania w Unii Europejskiej. Brak realizacji celów, o których mowa w Krajowym i Wojewódzkim Planie Gospodarki Odpadami, dotyczących redukcji masy odpadów komunalnych ulegających biodegradacji unieszkodliwianych poprzez składowanie może spowodować skutki finansowe nie tylko dla aglomeracji ale także dla województwa i kraju.

Wariant polegający na budowie kompostowni tunelowej z placem dojrzewania w pryzmach

W systemie tunelowym z placem dojrzewania w pryzmach zakłada, że materiał po okresie intensywnego kompostowania w zamkniętych reaktorach (tj. po około 10 dniach) transportowany jest na plac pryzmowy, gdzie zachodzi dojrzewanie. Pryzmy wymagają okresowego przerzucania (co 4-5 dni), podczas którego do atmosfery emitowane są w sposób

Zgodne z oryginałem

BORM-Projekt Sp. z o.o.
ul. Broniewskiego 29A
43-300 BIELSKO-BIAŁA
Tel./Fax /033/ 812-38-76
NIP 547-004-64-56 R-070550714

CZŁONEK ZARZĄDU

Jadwiga Glet

niekontrolowany znaczne ilości substancji, w tym odorów. Ponadto instalacja taka wymaga stosunkowo dużej powierzchni utwardzonych placów oraz dodatkowych maszyn (przerzucarki), co zwiększa ogólną emisję z instalacji. W przypadku przetwarzania frakcji drobnej istnieje ryzyko powstawania w materiale stref eztlenowych i tym samym niepełnej stabilizacji produktu. Rozwiązanie to w porównaniu do wariantu wybranego przez inwestora jest bardziej kosztochłonne. Wymaga zastosowania większej ilości urządzeń technicznych i tym samym zwiększonej konsumpcji energii. Większa jest też emisja, w tym emisja niezorganizowana z pryzm, której w przypadku wariantu wybranego przez Inwestora do realizacji w ogóle nie ma – cała emisja w systemie tunelowym ujęta jest systemem napowietrzania i całe powietrze procesowe oczyszczane jest w biofiltrze.

Z powyższych powodów wariant alternatywny należy odrzucić jako mniej korzystny dla środowiska.

Budowa kompostowni tunelowej –wariant przyjęty do realizacji

Wariant przyjęty do realizacji jest technologią sprawdzoną i funkcjonującą w zakresie zagospodarowanie odpadów od wielu lat. W technologii tej nie ma zbyt dużej ilości maszyn i urządzeń, co zmniejsza ryzyko awarii i przestojów procesowych. Technologie tunelowe są szeroko stosowane do stabilizacji biologicznej najróżniejszych grup odpadów, w tym frakcji biodegradowalnej z odpadów komunalnych. Stąd też Inwestor zakłada zastosowanie właśnie takich rozwiązań.

5. PRZEWIDYWANE IŁOŚCI WYKORZYSTYWANEJ WODY, SUROWCÓW, MATERIAŁÓW, PALIW ORAZ ENERGII

Dla celów procesowych woda wykorzystywana jest do nawilżania materiału w ciągu 2 pierwszych faz procesu (około 10-14 dni). Zapotrzebowanie na wodę szacowane jest na poziomie ca 0,5m³ wody na 1Mg odpadów. W przypadku osiągnięcia przez instalację docelowej przepustowości na poziomie 30.000Mg rocznie, zapotrzebowanie na wodę wyniesie ca 15.000 m³. Zakładając, że woda będzie zbierana zarówno z placów, dachów jak i tuneli do bezodpływowych zbiorników, a następnie pobierana będzie jako woda procesowa, realny pobór wody z sieci będzie znacznie mniejszy.

Woda na cele bytowe pobierana będzie z istniejącej sieci. Pracownicy będą korzystać z istniejącego zaplecza socjalnego. Ścieki bytowe powstawać będą zatem także w istniejących obiektach.

Zgodne z oryginałem

BORM-Projekt Sp. z o.o.
ul. Broniewskiego 29A
43-300 BIELSKO-BIAŁA
Tel./Fax /033/ 812-38-76
NIP 547-004-64-56 R-070550714

CZŁONKOWI ZARZĄDU

Jadwiga Glet

Na potrzeby procesu pobierana będzie energia elektryczna konieczna do obsługi systemu wentylacji i nawilżania. Zapotrzebowanie oszacować można na poziomie ca 25kWh/Mg przetwarzanego materiału, co daje rocznie wielkość około 750MWh. Zużycie paliw związane będzie z pracą ładowarki czołowej (załadunek i wyładunek tuneli oraz załadunek na samochody produktu kompostowania) i wyniesie około 23.000 litrów rocznie.

6. ROZWIĄZANIA CHRONIĄCE ŚRODOWISKO

Rozwiązania chroniące środowisko będą następujące :

1. Proces kompostowania będzie procesem zamkniętym – materiał organiczny przetwarzany będzie w zamkniętych bioreaktorach (tunelach).
2. Wody procesowe, odcieki z placów manewrowych oraz wody deszczowe zbierane będą systemem grawitacyjnym do szczelnych zbiorników bezodpływowych.
3. Całe powietrze procesowe będzie ujmowane i kierowane do oczyszczania do biofiltra. Skuteczność oczyszczania powietrza procesowego w biofiltrach wynosi do 95%.
4. Ujęte i zgromadzone wody procesowe, odciekowe i opadowe będą zawracane i wykorzystywane do nawilżania materiału w tunelach.
5. Po stronie zachodniej placu przeznaczanego pod planowaną inwestycję zaprojektowany zostanie pas zieleni ochronnej.
6. W związku z faktem, że instalacja ma powstać przy istniejącej bazie logistycznej, pracować na niej będzie jedynie 1 dodatkowe urządzenie – ładowarka czołowa. Ładowarka nie będzie pracowała w systemie ciągłym, zatem nie dojdzie do pogorszenia jakości klimatu akustycznego. Nieznaczne przekroczenia dopuszczalnych poziomów hałasu mogą pojawić się krótkookresowo podczas fazy budowy. Aby ograniczyć to oddziaływanie prace budowlane prowadzone będą wyłącznie w porze dziennej z zastosowaniem obowiązujących norm i sprawnego sprzętu.

7. RODZAJE I PRZEWIDYWANE ILOŚCI WPROWADZANYCH DO ŚRODOWISKA SUBSTANCJI LUB ENERGII PRZY ZASTOSOWANIU ROZWIĄZAŃ CHRONIĄCYCH ŚRODOWISKO

W efekcie prowadzenia procesu biologicznej stabilizacji w systemie tunelowym i przy zastosowaniu opisanych powyżej metod minimalizacji negatywnego wpływu na otoczenie, do środowiska nie będą wprowadzane substancje ani energia.

Zgodne z oryginałem

BORM-Projekt Sp. z o.o.
ul. Broniewskiego 29A
43-300 BIELSKO-BIAŁA
Tel./Fax 1033/ 812-38-76
NIP 547-004-64-56 R-070550714

CZŁONEK ZARZĄDU

Jadwiga Glet

W związku z pracą dodatkowej ładowarki czołowej, do atmosfery odprowadzane będą dodatkowe ilości gazów powstających w wyniku pracy silników spalinowych.

W wyniku eksploatacji instalacji powstawać będą odpady. Głównie będzie to kompost nieodpowiadający wymaganiom (19 05 03) oraz pozostałości po biologicznych procesach przetwarzania (19 05 99). Szacunkowo z całkowitej masy odpadów poddawanych biologicznemu przetwarzaniu wytworzonych zostanie około 21.000Mg produktu nieodpowiadającego wymaganiom, zatem takiego, jaki nie może zostać wprowadzony do obrotu, a tym samym musi zostać sklasyfikowany jako odpad.

Nie przewiduje się oddziaływania planowanego przedsięwzięcia poza granicami działki, do których wnioskodawca posiada tytuł prawny.

7. MOŻLIWE TRANSGRANICZNE ODDZIAŁYWANIE NA ŚRODOWISKO

W przypadku analizowanego przedsięwzięcia nie wystąpi możliwość transgranicznego oddziaływania.

8. OPIS AKTUALNEGO ZAGOSPODAROWANIA TERENU PRZEZNACZONEGO POD INWESTYCJĘ ORAZ NAJBLIŻSZEJ OKOLICY ZE SZCZEGÓLNYM UWZGLĘDNIENIEM OBSZARÓW PODLEGAJĄCYCH OCHRONIE NA PODSTAWIE USTAWY Z DNIA 16 KWIETNIA 2004 R. O OCHRONIE PRZYRODY

Teren pod planowaną inwestycję od strony północnej graniczy z działką należącą do Inwestora. Na działce tej znajduje się eksploatowana aktualnie baza logistyczna, stacja przeładunkowa do odpadów komunalnych oraz sortownia odpadów. Od strony zachodniej działka przylega do pól uprawnych, za którymi dalej na zachód znajduje się osiedle domków jednorodzinnych. Jest to najbliższa zabudowa mieszkaniowa; oddalona jest ona od planowanej inwestycji o około 200m. Od strony południowej działka przylega do terenu elektrociepłowni, a od strony wschodniej od terenu zajmowanego przez uprawy szklarniowe.

Zgodne z oryginałem

BORM-Projekt Sp. z o.o.
ul. Broniewskiego 29A
43-300 BIELSKO-BIAŁA
Tel./Fax /033/ 812-38-76
NIP 547-004-64-56 R-070550714

CZŁONEK ZARZĄDU

Jadwiga Glet

Dla wnioskowanej nieruchomości obowiązuje miejscowy plan zagospodarowania przestrzennego. Zgodnie z miejscowym planem zagospodarowania w/w działka znajduje się na terenie przemysłowym oznaczonym literą P z podstawowym przeznaczeniem gruntów pod obiekty i urządzenia związane z produkcją, składowaniem surowców i odpadów lub ich przerobem na skalę przemysłową

W najbliższym otoczeniu nieruchomości nie ^{ma}obszarów objętych ochroną na mocy dokumentów krajowych czy Unii Europejskiej. Nie stwierdzono też występowania chronionych gatunków roślin, zwierząt ani grzybów ani też siedlisk wymagających ochrony w postaci ustanowienia obszaru NATURA 2000.

Zgodne z oryginałem

BORM-Projekt Sp. z o.o.
ul. Broniewskiego 29A
43-300 BIELSKO-BIAŁA
Tel./Fax /033/ 812-38-76
NIP 547-004-64-56 R-070550714

CZŁONEK ZARZĄDU


Jadwiga Glet

BURMISTRZ PSZCZYNY
ul. Rynek 2
43-200 Pszczyna

URZĄD MIEJSKI w PSZCZYNIE
ul. Rynek 2
43-200 Pszczyna
tel. 32 449 39 55

REMONT DPS w Sosnowcu	
Data wpływu	18 KWI. 2011
Nr	3042
[Signature]	

Stwierdza się, że decyzja niniejsza
stała się ostateczna z dniem

4.05.2011

Pszczyna, dnia 4.05.2011
Pszczyna 2011.04.12

Kierownik
Referatu Ochrony Środowiska
[Signature]

DECYZJA NR OŚ. 6220.11.2011

Hanna Kielman

Na podstawie art. 155 ustawy z dnia 14 czerwca 1960 r. Kodeks postępowania administracyjnego (tj. Dz. U. z 2000 r. Nr 98 poz. 1071 ze zm.), na wniosek strony – firmy REMONDIS Spółka z o.o. Oddział w Sosnowcu ul. Baczyńskiego 11, z dnia 5 kwietnia 2011 r.

STAROSTWO POWIATOWE
W PSZCZYNIE
WYDZIAŁ ARCHITEKTURY I BUDOWNICTWA

Burmistrz Pszczyny zmienia

decyzję w sprawie odstąpienia od obowiązku przeprowadzenia oceny oddziaływania na środowisko przedsięwzięcia pod nazwą „Rozbudowa istniejącej stacji przeładunkowej odpadów oraz sortowni o instalację do biologicznego przetwarzania odpadów” zlokalizowanego w Łące przy ulicy Cieszyńskiej 35 na części działki 1765/13 (decyzja Nr 8/2010 z dnia 26.08.2011 r. nr sprawy OŚ.7624-10/10), w ten sposób, że:

I. w uzasadnieniu decyzji, w części dotyczącej analizy charakterystyki przedsięwzięcia - tirekt 4 o treści:

„wody procesowe, odcieki z placów manewrowych oraz wody deszczowe zbierane będą w systemem grawitacyjnym do szczelnych zbiorników bezodpływowych, które stanowić będą rezerwuuar wody dla celów procesowych”

otrzymuje brzmienie:

„wody procesowe oraz odcieki ze składowisk zbierane będą systemem grawitacyjnym i po wstępnym podczyszczeniu w separatorze gromadzone w szczelnym zbiorniku bezodpływowym i zawracane do procesu technologicznego.

Wody opadowe z dachów, dróg dojazdowych i placów manewrowych będą również wykorzystywane po wstępnym podczyszczeniu do uzupełniania potrzebnej ilości wody do procesu technologicznego, a ich nadmiar odprowadzany do istniejącego kolektora kanalizacji deszczowej

II. Pozostałe warunki decyzji pozostają bez zmian

UZASADNIENIE

W dniu 5 kwietnia 2011 roku firma REMONDIS Spółka z o.o. Oddział w Sosnowcu z siedzibą w Sosnowcu przy ul. Baczyńskiego 11 złożyła wniosek o zmianę decyzji Burmistrza Pszczyny Nr OŚ 8/2010 z dnia 26 sierpnia 2010 r. w sprawie odstąpienia od obowiązku przeprowadzenia oceny oddziaływania na środowisko przedsięwzięcia pod nazwą „Rozbudowa istniejącej stacji przeładunkowej odpadów oraz sortowni o instalację do biologicznego przetwarzania odpadów” zlokalizowanego w Łące przy ulicy Cieszyńskiej 35 na części działki 1765/13.

W wyżej wymienionej decyzji, w uzasadnieniu decyzji sposób zagospodarowania wód procesowych, odcieków z placów manewrowych oraz wód deszczowych sprecyzowano w sposób następujący: „wody procesowe, odcieki z placów manewrowych oraz wody deszczowe zbierane będą w systemem grawitacyjnym do szczelnych zbiorników bezodpływowych, które stanowić będą rezerwuuar wody dla celów procesowych”

Po szczegółowej analizie istniejącego uzbrojenia terenu na etapie przygotowywania projektu technicznego Wnioskodawca wniósł o zmianę powyższego rozwiązania w sposób następujący: „wody procesowe oraz odcieki ze składowisk zbierane będą systemem grawitacyjnym i po wstępnym podczyszczeniu w separatorze gromadzone w szczelnym zbiorniku bezodpływowym i zawracane do procesu technologicznego. Wody opadowe z dachów, dróg dojazdowych i placów manewrowych będą również wykorzystywane po wstępnym podczyszczeniu do uzupełniania potrzebnej ilości wody do procesu technologicznego, a ich nadmiar odprowadzany do istniejącego kolektora kanalizacji deszczowej

Zgodne z oryginałem

BORM-Projekt Sp. z o.o.
ul. Broniewskiego 29A
43-300 BIELSKO-BIAŁA
Tel./Fax 033/ 812-38-76
NIP 547-004-84 58 R-070550714

CZŁONEK ZARZĄDU

Jadwiga Glet

W ocenie organu orzekającego wniosek strony zasługuje na uwzględnienie.

Na zmianę zasad gospodarowania wodami opadowymi wyraziły zgodę strony postępowania :

- Przedsiębiorstwo Inżynierii Komunalnej Spółka z o.o. w Pszczynie ul. Zdrojowa 4 (pismo z dnia 10 marca 2011 r. nr PIK/240/11)

- WZD Spółka z o.o. z siedzibą w Pszczynie ul. Zdrojowa 2 (pismo L.dz.WZD/D/363/2011 z dnia 25 lutego 2011 r.).

Decyzja uwzględnia w całości wnioski stron, a zatem nie wymaga uzasadnienia faktycznego i prawnego.

Z uwagi na powyższe postanowiono jak w sentencji.



Z up. BURMISTRZA

Grażyna Górska
Zastępca Burmistrza

Od decyzji służy stronie odwołanie do Samorządowego Kolegium Odwoławczego w Bielsku – Białej za pośrednictwem Burmistrza Pszczyny w terminie 14 dni od daty jej doręczenia.

Otrzymują:

1. REMONDIS Spółka z o.o.

Oddział w Sosnowcu

ul. Baczyńskiego 11

41-203 Sosnowiec

2. PIK Spółka z o.o.

ul. Zdrojowa 4

43-200 Pszczyna

3. PIK Spółka z o.o.

ul. Zdrojowa 4

43-200 Pszczyna

4. a/a

Zgodne z oryginałem

BORM-Projekt Sp. z o.o.
ul. Broniewskiego 29A
43-300 BIELSKO-BIAŁA
Tel./Fax /033/ 812-38-76
NIP 547-004-64-55 K 070550714

CZŁONEK ZARZĄDU

Jadwiga Glet

Górnośląska Spółka Gazownictwa sp. z o.o.
Oddział Zakład Gazowniczy w Zabrze
ul. Mikulczycka 5, 41-800 Zabrze
tel. 32 398 50 00, fax 32 398 50 07

Rozdzielnia Gazu w Pszczynie
ul. Batorego 26A, 43-200 Pszczyna
tel. (32) 210 50 51
fax (32) 210 50 51

BORM-Projekt Sp. z o.o.
ul. Broniewskiego 29A
43-300 Bielsko-Biała

Wasz znak:
Nasz znak: B7/432-276/11

Pszczyna, 30.09.2011

Dot.: uzgodnienia branżowego.

Szanowni Państwo,

W odpowiedzi na pismo w sprawie jak wyżej przesyłamy projekt zagospodarowania terenu z informacją, że przez teren określony na mapie nie przebiega sieć gazowa.

Projekt zagospodarowania terenu w miejscowości Pszczyna przy ul. Cieszyńskiej dz. nr 1765/1 uzgadniamy bez uwag pod względem przebiegu sieci gazowej.

Ważność opinii ustala się na okres dwóch lat licząc od daty niniejszego pisma.

Z poważaniem

KIEROWNIK
BG-Pszczyna
Zygmunt Podgóbrski

Załączniki:

1. projekt zagospodarowania terenu.

Zgodne z oryginałem

BORM-Projekt Sp. z o.o.
ul. Broniewskiego 29A
43-300 BIELSKO-BIAŁA
Tel./Fax 033/812-38-76
NIP 547-004-61-58 k-070550714

CZŁONEK ZARZĄDU

Jadwiga Glet

(A)
(B)
(C)
(D)
(E)
(F)



rurociąg tłoczny ścieków technologicznych
rurociąg przelewowy (niepotrzebny ??)
zbiornik wody deszczowej + pompownia
separator 30/150 l/sek
komora redukcyjna – wodomierzowa
zbiornik odcieku + pompownia
zbiornik kondensatu + pompownia
osadnik bezodpływowy ścieków sanitarnych
hydrant nadziemny dn100

STAROSTWO POWIATOWE
W PSZCZYNIE
WYDZIAŁ ARCHITEKTURY I BUDOWNICTWA

LEGENDA – PRZEKŁADKA ISTNIEJĄCEJ SIECI ELEKTROENERGETYCZNEJ

--- projektowane przewody elektroenergetyczne
--- projektowana studzienka
--- projektowane przewody elektroenergetyczne
w rurze osłonowej AROT
--- projektowane oświetlenie

Górnosłaska Spółka Gazownictwa sp. z o.o.
Oddział Zakład Gazowniczy w Zabrze

Rozdzielnia Gazu w Pszczynie
ul. Batorego 26A, 43-200 Pszczyna
tel./fax 032 210 50 51, 032 212 89 90
NIP 648 23 70 513
REGON 142774567, 10

LEGENDA – PRZEKŁADKA ISTNIEJĄCEJ SIECI TELEKOMUNIKACYJNEJ

Uzgodniono pismem Nr 67/531-276/11
z dnia 30.09.2011

LEGENDA – INSTALACJA SŁABOPRĄDOWA STEROWANIA

--- projektowane przewody inst. słaboprądowej
--- projektowana studzienka
--- projektowane przewody inst. słaboprądowej
w rurze osłonowej AROT

Zgodne z oryginałem

BORM-Projekt Sp. z o.o.
ul. Broniewskiego 29A
43-300 BIELSKO-BIAŁA
Tel./Fax: 033/ 812-38-76
NIP 547-004-64-56 REGON 14270550714

CZŁONEK ZARZĄDU

Jadwiga Glet

ZAGOSPODAROWANIE PLANSZA UZBROJENIA TERENU skala 1:500

PRACOWNIA:		 BORM-PROJEKT		Spółka z o.o. [33] 8 123 876		ul. Broniewskiego 29a 43–300 Bielsko–Biała					
INWESTOR: REMONDIS Sp. z o.o. Oddział w Sosnowcu ul.Baczyńskiego11 41–203 Sosnowiec											
TEMAT: Projekt Budowlany Stacji Biologicznego Pzetwarzania Odpadów w Pszczynie											
PROJEKTANCI: arch. Barbara Kluz arch. Aleksandra Stolarczyk arch. Marcin Herok				NR UPRAWNIENI: 25/05/SLOKK/II		PIECZATKA:  BORM-Projekt Sp. z o.o. ul. Broniewskiego 29A 43–300 BIELSKO-BIAŁA Tel./Fax: 033/ 812-38-76 NIP 547-004-64-56 REGON 14270550714					
SPRAWDZAJĄCY:											
TYTUŁ RYS.: uzbrojenie terenu				DATA: IX 2011		BRANŻA: architektura		SKALA: 1:500		NR RYS.: A00b	



STAROSTWO POWIATOWE
W PSZCZYNIE
WYDZIAŁ ARCHITEKTURY I BUDOWNICTWA

WZD SPÓŁKA Z O.O.

43-200 PSZCZYNA UL. ZDROJOWA 2

NIP 638-15-99-473

TEL. (0-32) 210 30 66; PREZES: (0-32) 326 58 65

FAX. (0-32) 210 39 83

E-MAIL: wzdpna@wp.pl

Pszczyzna, dnia 2011-08-18

L.dz. WZD/DI/1288/2011

REMONDIS o/Sosnowiec	
Data wpływu	24 SIE. 2011
Nr	7693
Do	

REMONDIS Sp. z o.o.
Oddział w Sosnowcu
41-203 Sosnowiec
Ul. Baczyńskiego 11

Dotyczy: warunków technicznych dostawy wody do celów pożarowych oraz odprowadzenia nadmiaru wód opadowych

W odpowiedzi na Wasze pismo z dnia 2011-07-06 oraz pismo z dnia 2011-07-28, po wykonanej wizji lokalnej i wyjaśnieniach projektantów informujemy, że:

1. nie wyrażamy zgody na wykonanie przyłącza wodociągowego i dostawy wody do celów pożarowych dla Waszego zakładu w Pszczynie;
2. wyrażamy zgodę na odprowadzenie do kanalizacji deszczowej w formie przelewu ze zbiornika retencyjnego wód opadowych z terenu waszego zakładu w Pszczynie w ilościach zgodnych z załącznikiem do Waszego pisma z dnia 2011-07-28. Koszty związane z uzyskaniem pozwolenia na zrzut tych wód opadowych firma Wasza musi ponieść w całości. Przed uruchomieniem zrzutu odpadów zawarta musi zostać umowa z WZD Spółką z o.o. dotycząca opłat za zrzut do naszej kanalizacji Waszych wód opadowych, oraz sposobu monitorowania ich ilości i jakości.

Osoba do kontaktu ze strony WZD Spółki z o.o. – Pan Tadeusz Przybylski
tel.: 605 367 866

Z poważaniem

PREZES ZARZĄDU
Dyrektor Spółki

mgr inż. ANDRZEJ LITNER

Zgodne z oryginałem

BORM-Projekt Sp. z o.o.
ul. Broniewskiego 29A
43-300 BIELSKO-BIAŁA
Tel./Fax /033/ 312-38-76
NIP 547-004-64-56 R-070550714

CZŁONEK ZARZĄDU

Jadwiga Glet

REMONDIS®

Sosnowiec, dnia 28.07.2011r

REMONDIS Sp. z o.o. ■ ul. Zawodzie 16 ■ PL-02-981 Warszawa
Oddział w Sosnowcu ■ ul. Baczyńskiego 11 ■ PL-41-203 Sosnowiec

WZD Spółka z o.o.
Pszczyna, ul. Zdrojowa 2
Wpłynęło: 29.07.2011
Doręczono: SEKRETARIAT
L.dz. Podpis

WZD Spółka z o.o.
ul. Zdrojowa 2
43-200 Pszczyna

Dotyczy: Warunków technicznych dostawy wody do celów pożarowych oraz
odprowadzenia nadmiaru wód opadowych

W uzupełnieniu naszego pisma z dnia 06.07.2011r oraz informacji
i wyjaśnień przekazanych przez projektantów w trakcie wizji lokalnej w dniu
28.07.2011r przesyłamy w załączeniu obliczenia dotyczące bilansu wód
opadowych dla projektowanej sieci zakładu w Pszczynie z określeniem
szacunkowych miesięcznych ilości odprowadzanych do kanalizacji deszczowej w
formie przelewu ze zbiornika retencyjnego.

Dyrektor Oddziału
mgr Marek Mrugalski

W załączeniu ;
- obliczenia ilości wód opadowych

Pszczyzna – Remondis

A. Bilans terenu

Dachy : 0,246 ha ; wsp. $\psi = 1,00$; $F_{red} = 2460 \text{ m}^2$
Place, drogi: 0,330 ha ; wsp. $\psi = 0,85$; $F_{red} = 2805 \text{ m}^2$
Zieleń : 0,320 ha ; wsp. $\psi = 0,20$; $F_{red} = 640 \text{ m}^2$

Razem zredukowana powierzchnia terenu $F_{red} = 5905 \text{ m}^2$

B. Bilans opadów - Pszczyzna

Opad średnioroczny – 840 mm/rok

Dane IMGW z okresu 1971 ÷ 2000 : Katowice , 732 mm/rok

Miesięczny rozkład opadów:

styczeń 45 mm	luty 41 mm	marzec 48 mm
kwiecień 61 mm	maj 88 mm	czerwiec 103 mm
lipiec 118 mm	sierpień 91 mm	wrzesień 72 mm
październik 61 mm	listopad 56 mm	grudzień 55 mm

Miesięczna ilość opadów z terenu Remondis:

styczeń 266 m ³	luty 242 m ³	marzec 283 m ³
kwiecień 360 m ³	maj 519 m ³	czerwiec 608 m ³
lipiec 697 m ³	sierpień 537 m ³	wrzesień 425 m ³
październik 360 m ³	listopad 331 m ³	grudzień 325 m ³

C. Bilans zapotrzebowania wody – Remondis (dane Inwestora)

Roczne zapotrzebowanie wody dla kompostowni $Q_{sr,r} = 13000 \text{ m}^3/\text{rok}$

Odzysk wody z kondensatu i odcieku $Q_{odz} = 7800 \text{ m}^3/\text{rok}$

Konieczne uzupełnienia (np. woda deszczowa) $Q_{uzp} = 5200 \text{ m}^3/\text{rok}$

miesięcznie: $Q_{uzp} = 433 \text{ m}^3/\text{mies}$

D. Szacunkowe miesięczne nadmiary wód opadowych odprowadzanych do kanalizacji deszczowej w formie przelewu ze zbiornika retencyjnego

maj	519 - 433 = 86 m ³
czerwiec	608 - 433 = 175 m ³
lipiec	697 - 433 = 264 m ³
sierpień	537 - 433 = 104 m ³

Dyrektor Oddziału
mgr Marek Mrugański

PIK/Z/296/11

Pszczyna, dnia 23.09.2011

STAROSTWO POWIATOWE
W PSZCZYŃNIE
WYDZIAŁ ARCHITEKTURY I BUDOWNICTWA**REMONDIS Sp. z o.o.
ul. Zawodzie 16
02 – 981 WARSZAWA**dot.: określenia warunków technicznych przyłącza wodociągowego oraz zapewnienia dostawy wody

W odpowiedzi na pismo z dnia 07.09.2011 podajemy warunki techniczne wykonania nowego przyłącza wodociągowego dla istniejącego zakładu oraz nowo projektowanej instalacji do biologicznego przetwarzania odpadów na terenie firmy REMONDIS – Zakład w Pszczynie ul. Cieszyńska 35 dz. nr 1765/1.

1. Zapewniamy dostawę wody do celów technologicznych i bytowo – gospodarczych w ilości średnio $Q=300\text{m}^3/\text{m-c}$.
2. Projektowane przyłącze wody wykonać z rur PE100 SDR11. Zastosować kształtki PE (kolano, trójnik) odlewane.
3. Komory: redukcyjną i wodomierzową wykonać jako prefabrykat o konstrukcji ścian z PE, przewód wodociągowy należy wspawać w ściany komory.
4. W komorach zabudować łącznik amortyzacyjny lub regulacyjny na ciśnienie pracy PN 10/16 kołnierzowy.
5. Odcinki wodociągu łączyć za pomocą zgrzewu doczołowego lub elektrooporowego, a przy armaturze za pomocą połączeń kołnierzowych.
6. Opiniujemy pozytywnie lokalizację projektu zagospodarowania zakładu REMONDIS.
7. Projekt rozwiązań technicznych wodociągu i komór: redukcyjnej i wodomierzowej należy przedstawić do PIK Pszczyna do uzgodnienia.

PREZES ZARZĄDU

mgr inż. Wojciech Solik

Załączniki:

- 1 egz. projekt zagospodarowania zakładu
- 1 egz. a/a

Nr Sprawy: 51-01-10/2.001

Dnia: 23 wrzesień 2011

S/GGL/1438/2011

ADRESAT:

REMONDIS Sp. z o.o. Oddział w Sosnowcu
ul. Zawodzie 16
02-981 Warszawa

WARUNKI PRZYŁĄCZENIA

do sieci elektroenergetycznej dla obiektu (zakładu) o mocy przyłączeniowej powyżej 40 kW.

W odpowiedzi na złożony wniosek z 3 lutego 2011 o ustalenie warunków przyłączenia, na podstawie Rozporządzenia Ministra Gospodarki oraz koncesji udzielonej przez Prezesa URE, zapewniamy dostawę energii elektrycznej dla obiektu:

Zakład usługowo produkcyjny

ul. Cieszyńska 35

42-300 Pszczyna

na niżej podanych warunkach

Obiekt został zakwalifikowany do III grupy przyłączeniowej.

I. WARUNKI TECHNICZNE

1. Wyrażamy zgodę na dostawę mocy: w roku 2011 dla przyłącza nr 1 w wysokości 600,0 kW pod warunkiem dotrzymania zobowiązań zawartych w umowie o przyłączenie. Przyjmujemy, że moc minimalna wymagana dla zapewnienia bezpieczeństwa ruchu zakładu wynosi 30 kW.
2. Instalacja odbiorcza powinna być zgodna z obowiązującymi normami i przepisami, oraz dostosowana do współpracy z siecią elektroenergetyczną. W szczególności powinna być wykonana przez osoby posiadające odpowiednie uprawnienia i kwalifikacje. Przyłączane do sieci elektroenergetycznej urządzenia, instalacje i sieci muszą spełniać wymagania techniczne i eksploatacyjne zapewniające zabezpieczenie przyłączonych urządzeń, instalacji i sieci przed uszkodzeniami na wypadek awarii lub wprowadzenia ograniczeń w poborze lub dostarczaniu energii. Zainstalowane urządzenia, instalacje i sieci nie mogą wprowadzać zakłóceń do sieci dystrybucyjnej lub instalacji innych odbiorców przyłączonych do tej sieci. Dopuszczalne poziomy odczynań parametrów znamionowych sieci określa Instrukcja Ruchu i Eksploatacji Sieci Dystrybucyjnej.
Podmiot Przyłączany zobowiązany jest minimalizować wpływ odbiorników niespokojnych na sieć dystrybucyjną a tym samym inne podmioty przyłączone do tej sieci przez stosowanie urządzeń separujących, miękkiego rozruchu, itp.
Ochronę przeciwporażeniową i przepięciową wykonać zgodnie z obowiązującymi przepisami i normami.

3. Miejsce przyłączenia do sieci elektroenergetycznej dla przyłącza nr 1:

Pole rozdzielnic SN w stacji transformatorowej S745 Pszczyna Komin.

Vattenfall Distribution Poland S.A.

44-100 Gliwice, Polska • ul. Portowa 14a • Telefoniczna Obsługa Klientów TEL +48 32 303 0 303 • www.vattenfall.pl

NIP: 631-250-98-63 • REGON: 240535070 • Numer KRS: 0000267957 Sąd Rejonowy w Gliwicach X Wydział Gospodarczy KRS

Wysokość Kapitału Zakładowego 2 642 887 000,00 zł - Wpłacony w całości

Zgodne z oryginałem

BOKN Projekt Sp. z o.o.
ul. Broniewskiego 29A
43-300 BIELSKO-BIAŁA
Tel./Fax 7033/812-38-76
NIP 547-004-64-58 R-070550714

CZŁONEK ZARZĄDU

Jadwiga Glet

4. Dla zapewnienia dostawy do wnioskowanego obiektu wymaganej ilości energii elektrycznej wymagane jest zrealizowanie następujących prac, związanych z siecią elektroenergetyczną Przedsiębiorstwa Energetycznego:

- a) w zakresie przyłącza nr 1:
- wymiana rozdzielnic SN w stacji S745 Pszczyna Komin typu ROTOBLOK (3 polowa - TLL) na rozdzielnicę SN w izolacji SF₆ (5 polowa - TLLLL) - istniejącą rozdzielnicę SN zdać na magazyn VNSP
 - wymiana głowic kablowych SN
 - zabudowa wskaźników przepływu prądu zwarciovego w polu odpływowym w kierunku instalacji Klienta
 - demontaż układów pomiarowych nN zainstalowanych w ZK nN nr 118909 zasilającym wnioskodawcę (po ostatecznym odbiorze stacji Klienta)
- b) w zakresie rozbudowy sieci

Nie wymagane

5. Dla zapewnienia dostawy do wnioskowanego obiektu wymaganej ilości energii elektrycznej wymagane jest zrealizowanie następującego zakresu prac przez Podmiot Przyłączany, związanych z instalacją odbiorcy:

- budowa własnym staraniem i nakładem stacji transformatorowej 15/0,4 kV. Obmiar stacji powinien wynikać z potrzeb Podmiotu Przyłączanego. Na etapie projektowania należy zwrócić się do autora WP celem nadania numeru i nazwy projektowanej stacji (wykonanie opisu stacji transformatorowej obcej, zgodnie z obowiązującym standardem VDP S.A).
- budowa linii kablowej SN od stacji S745 do stacji Podmiotu Przyłączanego
- budowa pośredniego układu pomiarowego.

6. Realizacja niniejszych warunków w zakresie dokumentacji wymaga:

a/ w części Przedsiębiorstwa Energetycznego:
nie wymagana,

b/ w części Podmiotu Przyłączanego:
nie wymagana przez przedsiębiorstwo energetyczne poza dokumentacją dotyczącą układu pomiarowego.

7. Przyłączenie do sieci będzie możliwe po uzgodnieniu szczegółowej instrukcji współpracy instalacji odbiorczej z siecią elektroenergetyczną w zakresie określenia zasad i procedur prowadzenia ruchu i eksploatacji.

8. Parametry techniczne zasilania dla przyłącza nr 1:

- moc zwarciova 135,9 MVA przy czasie $t = 0$ w punkcie zasilania tj. rozdzielnia 15 kV w stacji GPZ Ogrodnicza sekcja 1, pole nr 5
- czas nastawień zabezpieczeń 3 sek. (w stacji odbiorczej)
- prąd pojemnościowy 101,5 A, resztkowy 41,5 A
- sieć 15kV pracuje jako sieć kompensowana
- przerwa beznapięciowa 0 sek. wynikająca z działania automatyki SPZ i SZR (przy projektowaniu zabezpieczeń).

Zgodne z oryginałem

BORM-Projekt Sp. z o.o.
ul. Broniewskiego 29A
43-300 BIELSKO-BIAŁA
Tel./Fax /033/ 812-38-76
NIP 547-004-64-56 R-070550714

CZŁONEK ZARZĄDU

Jadwiga Glet

- od punktu zasilania do miejsca przyłączenia sieć energetyczna składa się z następujących elementów :

- Linia kablowa HaKnFta 3x240 o długości 965 m
- Linia kablowa XRUHAKXS 3x1x240 o długości 23 m

9. Standardy jakościowe energii elektrycznej określa Rozporządzenie Ministra Gospodarki. Zapisy dotyczące standardów technicznych pracy sieci dystrybucyjnej oraz parametry jakościowe energii elektrycznej i standardy jakościowe obsługi użytkowników systemu znajdują się w Instrukcji Ruchu i Eksploatacji Sieci Dystrybucyjnej. Są one obowiązujące, jeżeli strony nie ustalą innych na etapie spisywania umowy na sprzedaż energii elektrycznej i świadczenie usług przesyłowych oraz na etapie uzgadniania instrukcji współpracy instalacji odbiorczej z siecią elektroenergetyczną.
10. Przy realizacji układu zasilania stosowane będą rozwiązania techniczne zgodne ze standardami obowiązującymi w Przedsiębiorstwie Energetycznym. Zapisy odnośnie wymaganych parametrów urządzeń oraz szczegóły dotyczące eksploatacji znajdują się w Instrukcji Ruchu i Eksploatacji Sieci Dystrybucyjnej.
11. W zakresie automatyki zabezpieczeniowej i sieciowej związanej ze współpracą z siecią elektroenergetyczną, w instalacji odbiorczej należy przewidzieć:
- W przypadku stosowania agregatu prądotwórczego należy zastosować blokadę przed podaniem napięcia na sieć elektroenergetyczną przedsiębiorstwa energetycznego.**

II. WARUNKI ROZLICZANIA ZA ENERGIĘ ELEKTRYCZNĄ:

1. Miejsce dostarczania energii elektrycznej na przyłączy nr 1:

Zaciski rozłącznika w polu odpływowym 15kV rozdzielni SN stacji S745 w kierunku instalacji klienta.

Granicą eksploatacji jest miejsce dostarczania energii elektrycznej.

2. Rozliczeniowy pomiar energii elektrycznej przewidzieć na napięciu 15 kV, w układzie trójfazowym, pośrednim. Przekładniki pomiarowe należy zabudować w części SN będącej własnością lub w eksploatacji podmiotu przyłączanego. Tablice licznikowe zlokalizować w wydzielonym pomieszczeniu ruchu elektrycznego (nN), Pomieszczenie, w którym zabudowany zostanie pomiar należy wyposażać w gniazdo sieciowe 230 V AC, oświetlenie oraz ogrzewanie zapewniające wymaganą wilgotność względną w tym pomieszczeniu, tj. max. do 80%, 25 st. C (bez obraszania). Lokalizację tego pomieszczenia należy przewidzieć możliwie jak najbliżej miejsca dostarczania energii elektrycznej.

3. Układy pomiarowo - rozliczeniowe energii elektrycznej powinny zapewnić:

Kategoria B1:

podstawowy pomiar mocy i energii czynnej, pomiar energii biernej indukcyjnej i pojemnościowej oraz kontrolny pomiar mocy i energii czynnej realizowany wyłącznie za pośrednictwem liczników elektronicznych.

Kategoria B2:

podstawowy pomiar mocy i energii czynnej, pomiar energii biernej indukcyjnej i pojemnościowej.

Liczniki muszą posiadać zdolności zdalnej transmisji danych pomiarowych z ich wyjść cyfrowych do systemu odczytowego dostawcy energii elektrycznej.

Zgodne z oryginałem

BORM-Projekt Sp. z o.o.
ul. Broniewskiego 29A
43-300 BIELSKO-BIAŁA
Tel./Fax /033/ 812-38-76
NIP 547-004-614-56 R-070550714

CZŁONEK ZARZĄDU

Jadwiga Glet

4. Przekładnia przekładników prądowych układu rozliczeniowego powinna być dostosowana do rzeczywistego deklarowanego obciążenia maksymalnego i nie może być większa jak wynikająca dla przyznanej wartości mocy przyłączeniowej.

4a. Obciążenie strony wtórnej (rdzeni / uzwojeń) przekładników pomiarowych musi zawierać się między 25%, a 100% ich wartości mocy [VA] nominalnej.

4b. Liczniki oraz przekładniki pomiarowe winny posiadać klasę dokładności stosowną dla kategorii pomiaru.

5. Współczynnik bezpieczeństwa przyrządu (FS) przekładników prądowych w układach pomiarowo-rozliczeniowych musi być równy 5.

6. Układ pomiarowo - rozliczeniowy musi umożliwiać zdalną transmisję z wykorzystaniem urządzeń pakietowej transmisji danych GPRS. Kartę SIM do urządzenia transmisyjnego dostarczy Vattenfall Distribution Poland S.A.

7. Rozliczeniowy pomiar energii elektrycznej powinien spełniać wymagania techniczne i funkcjonalne dla układów pomiarowo-rozliczeniowych energii elektrycznej instalowanych na obszarze działania Przedsiębiorstwa Energetycznego.

8. Wytyczne dotyczące budowy oraz wymagań stawianych dla układów pomiarowo - rozliczeniowych energii elektrycznej znajdują się w Instrukcji Ruchu i Eksploatacji Sieci Dystrybucyjnej oraz możliwe są do telefonicznego skonsultowania w Dziale Operatora Pomiarów.

9. Projekt Techniczny pomiaru energii elektrycznej przed realizacją układu należy uzgodnić w Dziale Operatora Pomiarów. Projekt Techniczny składany jest w jednym egzemplarzu i pozostaje w Przedsiębiorstwie Energetycznym. Opracowanie powinno zawierać wyłącznie założenia niezbędne do realizacji układu zasilania wraz z budową pomiaru energii elektrycznej oraz informacje o możliwości doprowadzenia wewnętrznej linii telefonicznej i deklarowanych rozwiązań dla akwizycji danych pomiarowych.

10. Wymaganą kompensację energii biernej mierzoną w punkcie rozliczeniowym ustala się stosunkiem pobranej energii biernej do czynnej ($\text{tg } \varphi$) następująco:
Współczynnik mocy ($\text{tg } \varphi$) mierzony w punktach pomiaru rozliczeniowego energii elektrycznej w każdej ze stref rozliczeniowych musi zawierać się w przedziale $0 \leq \text{tg } \varphi \leq 0,4$ chyba, że zapisy Umowy Dystrybucyjnej będą stanowiły inaczej.

11. Odbiorcę obowiązują odpowiednie zarządzenia dotyczące poboru mocy i energii elektrycznej w godzinach szczytu energetycznego.

12. Odsprzedaż energii elektrycznej innym podmiotom gospodarczym może odbywać się jedynie na zasadach określonych w Ustawie z dn. 10.04.1997 r. Prawo Energetyczne (Rozdz. 5, Art. 32).

Zgodne z oryginałem

BORM-Projekt Sp. z o.o.
ul. Broniewskiego 29A
43-300 BIELSKO-BIAŁA
Tel./Fax /033. 812-38-76
NIP 642-074-64-33 R-070550714

CZŁONEK ZARZĄDU

Jadwiga Glet

III. WARUNKI EKONOMICZNO - FINANSOWE

1. Podstawą zrealizowania układu zasilania, dla umożliwienia dostawy energii elektrycznej do obiektu, będzie wywiązanie się przez Podmiot Przyłączany ze zobowiązań zawartych w podpisanej umowie o przyłączenie, będącej integralną częścią niniejszego dokumentu - której projekt dołączono do niniejszego dokumentu .
2. Rozpoczęcie dostawy energii elektrycznej nastąpi po spisaniu umowy o świadczenie usług dystrybucji energii elektrycznej - po zrealizowaniu układu zasilania i dokonaniu wzajemnych rozliczeń.

IV. DANE OGÓLNE

1. Podmiot Przyłączany zobowiązany jest do bezzwłocznego zawiadomienia Przedsiębiorstwa Energetycznego o wszelkich zaistniałych zmianach w terminach, w planie realizacji inwestycji, lokalizacji, itp.
2. Podmiot Przyłączany zobowiązany jest do udostępnienia części obiektu /wraz z gruntem/ dla realizacji układu zasilania, oraz dla prowadzenia eksploatacji sieci pozostającej na majątku przedsiębiorstwa sieciowego.
3. Niniejsze warunki przyłączenia tracą ważność po upływie dwóch lat od daty ich doręczenia jeśli w tym czasie nie zostanie zrealizowany układ zasilania na podstawie umowy o przyłączenie i nie zostanie zawarta umowa o sprzedaż energii elektrycznej i świadczenie usług przesyłowych na przyszłe okresy, lub nie został złożony i pozytywnie załatwiony wniosek o przedłużenie terminu ich ważności.
4. Do momentu podpisania umowy o przyłączenie niniejsze warunki przyłączenia nie powodują żadnych sankcji prawnych w stosunku do wnioskodawcy i w stosunku do autora niniejszego dokumentu.
5. Unieważnia się warunki przyłączenia z dnia 09.02.2011 r. i inne postanowienia w tej sprawie wydane przed datą niniejszego pisma.

V. INFORMACJE DODATKOWE

1. Instrukcja Ruchu i Eksploatacji Sieci Dystrybucyjnej obowiązująca w Przedsiębiorstwie Energetycznym dostępna jest w jego siedzibie lub na stronie internetowej www.dystrybucja.vattenfall.pl.
2. Wnioskodawca wystąpił o kolizyjną przebudowę stacji S745 Pszczyna Komin (warunki przebudowy nr 539/2011). Realizacja powyższych warunków przyłączenia powinna uwzględniać zapisy warunków przebudowy (539/2011) związanych ze zmianą lokalizacji stacji S745 Pszczyna Komin.

WP opracował: Grzegorz Gogol
Kopia:
a/a

PEŁNOMOCNIK
Vattenfall Distribution Poland Spółka Akcyjna

Grzegorz Gogol

Zgodne z oryginałem

BORM-Projekt Sp. z o.o.
ul. Broniewskiego 29A
43-300 BIELSKO-BIAŁA
Tel./Fax 033/ 812-38-76
NIP 547-004-64-56 R-070550714

CZŁONEK ZARZĄDU

Jadwiga Glet



**STAROSTWO POWIATOWE
W PSZCZYŃNIE**

WYDZIAŁ ARCHITEKTURY I BUDOWNICTWA

Telekomunikacja Polska
Techniczna Obsługa Klienta
Operacyjne Utrzymanie
Sieci i Usług w Katowicach

ul. Ordona 13, 40-163 Katowice
tel.: 32 219 37 53; 32 219 37 55

Katowice, 5 grudnia 2011 r.

REMONDIS o/Sosnowiec	
Data wpływu	13 GRU. 2011
Nr	10829
Do	

REMONDIS Sp. z o.o.
Oddział w Sosnowcu
ul. Baczyńskiego 11
41-203 Sosnowiec

Numer pisma: TOTSSAU/AP.211-66949/11/s

Temat: Warunki techniczne na przebudowę sieci telekomunikacyjnej kolidującej z projektowaną budową Stacji Biologicznego Przetwarzania Odpadów przy ul. Cieszyńskiej 35 w Pszczynie

Szanowni Państwo,

W odpowiedzi na pismo w sprawie jw. uprzejmie informujemy, że w obszarze objętym przebudową znajdują się niżej wymienione urządzenia telekomunikacyjne, które należy przebudować poza obszar planowanej inwestycji, zgodnie z poniższymi warunkami:

Istniejący kabel światłowodowy należy przebudować poza występujący obszar kolizji wykonując wstawkę kablową.

W celu przebudowy i zabezpieczenia infrastruktury należy spełnić ogólne warunki zabezpieczenia lub przebudowy sieci własności Telekomunikacji Polskiej S.A.

1. W przypadku zbliżenia/skrzyżowania lub kolizji, zastosować odpowiednio zabezpieczenia lub przebudować urządzenia podziemne i nadziemne (istniejąca kanalizacja teletechniczna, kable, linie słupowe oraz inne urządzenia telekomunikacyjne) będące własnością TP S.A. Przebudowę dokonać poza obszar kolidujący tak, aby infrastruktura teletechniczna znalazła się poza obszarem zlokalizowanej kolizji. Zabezpieczenie lub przebudowa wszystkich elementów infrastruktury telekomunikacyjnej musi być realizowane zgodnie z wymaganiami Rozporządzenia Ministra Infrastruktury z dnia 26 października 2005 r. oraz wytycznymi TP.
2. Realizacja zabezpieczenia stykowego i przebudowy może odbywać się jedynie na podstawie opracowanej staraniem Inwestora i uzgodnionej z TP S.A. i właściwymi organami dokumentacji techniczno – prawnej (zgody właścicieli nieruchomości na usytuowanie i użytkowanie przebudowanych elementów sieci teletechnicznej i decyzje administracyjne), Dokumentację projektową do zaopiniowania proszę przedłożyć w 2 egzemplarzach w Wydziale Ewidencji i Gospodarki Zasobami w Katowicach, ul. Ordona 13.
3. W szczególnych przypadkach i jedynie dla realizacji zabezpieczenia zbliżeń i skrzyżowań, na wniosek inwestora, istnieje możliwość uzgodnienia realizacji przedsięwzięcia inwestora, bez przygotowywania, a następnie opiniowania dokumentacji projektowej, pod warunkiem zawarcia z TP S.A. odpowiedniej umowy na przeprowadzenie prac pod ścisłym nadzorem przedstawicieli służb technicznych Telekomunikacji Polskiej S.A.
4. Dokumentacja projektowa przebudowy powinna zostać sporządzona przez osobę posiadającą uprawnienia do projektowania w telekomunikacji, zgodnie z wymaganiami przepisów Prawa Budowlanego.
5. Przebudowa infrastruktury telekomunikacyjnej TP S.A., objętej przedkładanym projektem, polega na odtworzeniu wszystkich jej własności użytkowych, posiadanych przez nią przed rozpoczęciem realizacji przedsięwzięcia inwestora.
6. Niezbędne dane do projektowania dotyczące infrastruktury TP S.A. i warunki techniczne wykonania zabezpieczeń stykowych lub przebudowy elementów sieci telekomunikacyjnej, można uzyskać w obiekcie TP S.A., Katowice ul. Ordona 13. Dane pracownika do kontaktu: kable światłowodowe,

rurociągi, urządzenia aktywne: Wydział Ewidencji i Gospodarki Zasobami w Katowicach - Mieczysław Kryś - tel. 501 682 654.

7. Wszystkie prace związane z przebudową infrastruktury TP S.A., należy wykonywać zgodnie z obowiązującymi przepisami techniczno – budowlanymi, wytycznymi TP , pod ścisłym nadzorem przedstawicieli służb technicznych Telekomunikacji Polskiej S.A.
8. Przystąpienie do realizacji prac związanych z przebudową infrastruktury TP S.A. należy zgłosić w formie pisemnej na adres: 40-163 Katowice, ul. Ordona 13, Zasoby Sieciowe/Wydział Ewidencji i Gospodarki Zasobami w Katowicach, e-mail: SIPU.DZSpraceplanoweKATOWICE@telekomunikacja.pl przynajmniej na 30 dni przed planowanym rozpoczęciem robót w celu wyznaczenia nadzoru technicznego służb TP S.A. (dla prac wymagających tylko zabezpieczenia stykowego do 14 dni przed planowanym rozpoczęciem robót w celu wyznaczenia nadzoru technicznego służb TP S.A.).

Zgłoszenie powinno zawierać min.:

- informację o wykonawcy robót,
 - uprawnienia kierownika budowy oraz aktualny wpis do Izby Inżynierów
 - harmonogram robót,
 - jeden komplet dokumentacji projektowej (wraz z kopią zatwierdzenia projektu przez TP S.A. oraz kopią pozwolenia na budowę)
 - inne dokumenty określone na etapie projektowania
9. W przypadku odkrycia w trakcie robót ziemnych urządzeń telekomunikacyjnych nie naniesionych na mapy geodezyjne należy je zabezpieczyć i powiadomić osoby wyznaczone do nadzoru ze strony TP S.A.
 10. Roboty budowlano – montażowe należy zlecić wyłącznie firmie, która posiada udokumentowane doświadczenie w wykonywaniu prac o podobnym charakterze technicznym i zakresie rzeczowym. Informujemy, że na terenie objętym inwestycją odpowiednie wymagania spełnia partner techniczny Katowickie Przedsiębiorstwo Robót Telekomunikacyjnych Sp. z o.o. 40-857 Katowice ul. Zamułkowa 8, tel. 32 253 00 50, fax 32 254 66 08 lub ATEM-POLSKA Sp. z o.o. 81-537 Gdynia ul. Łużycka 2 z siedzibą w Katowicach, ul. Francuska 70 tel. 32 251 96 67, który dla nas świadczący usługi utrzymania sieci teletechnicznej.
 11. Dla prac o charakterze podlegającym wymaganiom ustawy Prawo Budowlane art. 18 pkt 1/5 należy powołać Inspektora Nadzoru.
 12. Zakończone prace związane z przebudową infrastruktury TP S.A. należy zgłosić do odbioru wraz z dokumentacją powykonawczą zawierającą min. inwentaryzację powykonawczą geodezyjną, co najmniej 14 dni przed planowanym odbiorem.
 13. Koszty opracowania dokumentacji projektowej oraz przebudowy infrastruktury TP S.A. ponosi Inwestor. Jednocześnie informujemy, że Inwestor ponosi odpowiedzialność za ewentualne straty wynikłe z tytułu awarii związanych z przebudową.
 14. Warunki Techniczne są ważne przez okres 6 miesięcy od daty wystawienia - po ich upływie należy je aktualizować.
 15. Potwierdzenie przyjęcia powyższych warunków technicznych proszę przestać na adres: 40-163 Katowice, ul. Ordona 13, Zasoby Sieciowe/Wydział Ewidencji i Gospodarki Zasobami w Katowicach, e-mail: PSIPU.DZSpraceplanoweKATOWICE@telekomunikacja.pl.

Z poważaniem

Antoni Wójcik
Kierownik Działu
Zarządzania Zasobami Sieci 1
Sosnowiec

Załącznik: mapa

Zgodne z oryginałem

BORM-Projekt Sp. z o.o.
ul. Broniewskiego 29A
43-300 BIELSKO-BIAŁA
Tel./Fax /033/ 312-33-76
NIP 547-004-64-53 R-070550714

CZŁONEK ZARZĄDU

Jadwiga Glet

- (A)
- (B)
- (C)
- (D)
- (E)
- (F)
- HP

zbiornik wody deszczowej
separator 30/150
komora redukcyjna
zbiornik odcieku
zbiornik kondensatu
osadnik bezodpływu
hydrant nadziemny

LEGENDA — PRZEWODNOSTY ISTNIEJĄCEJ SIŁY ELEKTROENERGII

- projektowane przewody
- projektowana studnia
- projektowane przewody w rurze osłonowej
- projektowane oświetlenie

LEGENDA — PRZEWODNOSTY ISTNIEJĄCEJ SIŁY TELEKOMUNIKACyjnej

- projektowane przewody

LEGENDA — INSTALACJA SŁABOPRĄDOWA STEROWANIA

- projektowane przewody
- projektowana studnia
- projektowane przewody w rurze osłonowej

ZAGOSPODAROWANIE PLANSZA UZBROJENIA

BORM.PROJEKT

Sp6
[33]

REMUNDIS Sp. z o.o. Oddział w Sosnowcu ul. Bo


Projekt Budowlany Stacji Biologicznego
w Pszczynie

arch. Barbara Kluz
arch. Aleksandra Stolarczyk
arch. Marcin Herok

25/05/SLOKK/II

uzbrojenie terenu

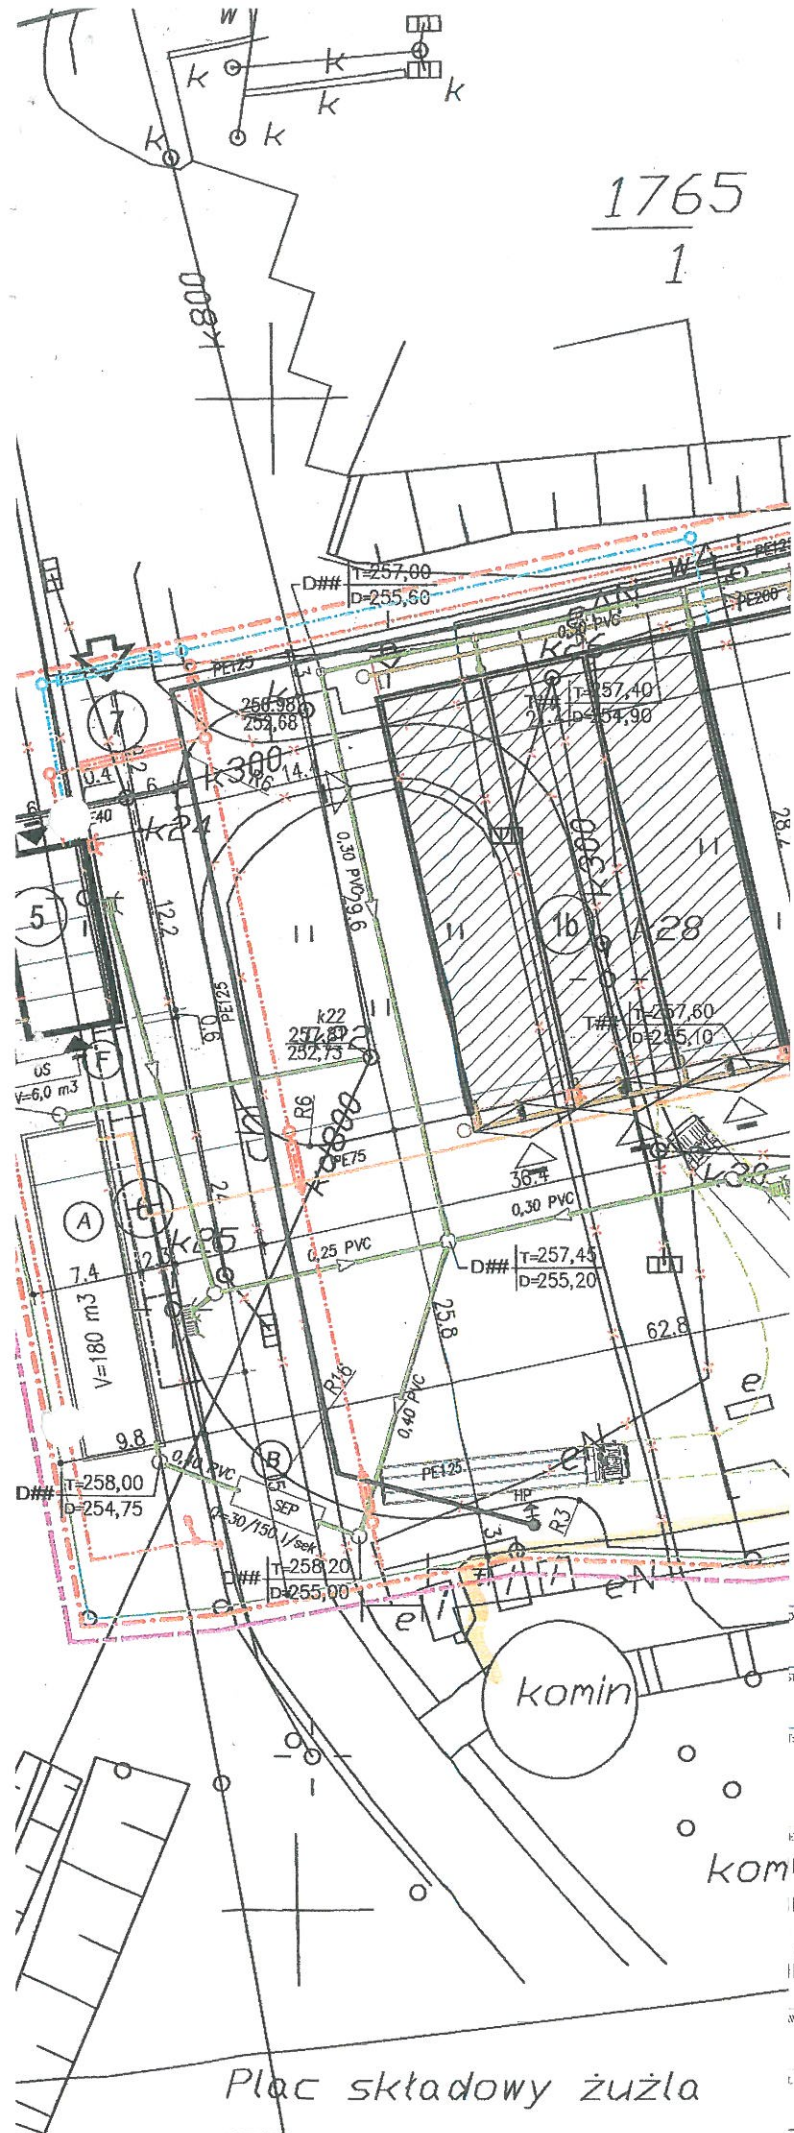IX 2011



Jadwiga Glet

STAROSTA PSZCZYŃSKI

Opinia Nr 3/2012

uzgodnienia dokumentacji projektowej dotyczącej szczegółowej lokalizacji elementów urządzeń inżynierskich.

Przedmiot uzgodnienia : Projekt przebudowy sieci kablowej, teletechnicznej i wodociągu w związku z rozbudową stacji przeładunkowej odpadów oraz sortowni ul. Cieszyńska

Obiekt (miejscowość, osiedle, ulica) - Łąka

Oznaczenie arkuszy map : 541.212.124,172

Zleceniodawca (nazwa, adres) – BORM_projekt spółka z o.o.,
43-300 Bielsko-Biała, ul. Broniewskiego 29a , NIP 547-004-64-56

Inwestor : Remondis spółka z o.o.
41-203 Sosnowiec, ul. Baczyńskiego 11

zlecenie Nr z dnia 02.01.2012 r.

Ustalenia podjęte przez zespół

1. ~~Uzgadnia się bez zastrzeżeń~~

2. Uzgadnia się przy zachowaniu uwag jednostek branżowych do niniejszego protokołu pkt 6,8,10.....

3. ~~Nie uzgadnia się ze względu na :~~

BORM-Projekt Sp. z o.o.

CZŁONEK ZARZĄDU

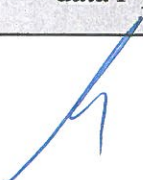
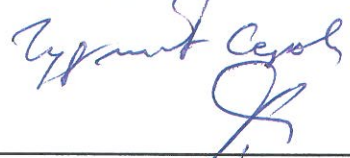
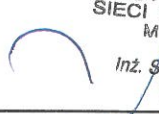
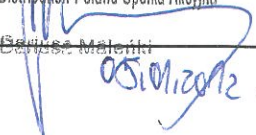
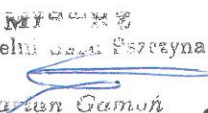
Zgodnie z oryginałem

43-300 BIELSKO-BIAŁA
Tel./Fax 033/ 812-33-75
NIP 547-004-64-56 R-070550714

Jadwiga Glet

SKŁAD OSOBOWY ORAZ UWAGI ZESPOŁU UZGADNIAJĄCEGO
PROTOKÓŁ DO OPINII NR 3/2012 Z DNIA 05.01.2012 r.

Projekt przebudowy wodociągu, sieci kablowej i sieci telefonicznej
ul. Cieszyńska - Łąka

L.p.	Nazwa instytucji	Uwagi uzgadniającego	Imię i nazwisko data i podpis
1	Gazociągów Przesyłowych GAZ-SYSTEM S.A. oddział w Świerklanach Dział Techniczny	BEZ UWAG	 05.01.12
2	PGNiR SA 44-200 Świerklany, ul. Wodzisławska 54	bez uwag	 05.01.12 r.
3	NETIA SA.	bez uwag	Przedstawiciel Netia S.A.  TADEUSZ BANAS
4	GAWSA K-cc osm zby	bez uwag	
5	BPW SA K-cc osm Mikołaj	UZGODNIONO BEZ UWAG	KIEROWNIK ODDZIAŁU SIECI MAGISTRALNEJ MIKOŁAJ  Inż. Stanisław Stępień 5.01.2012.
6	Vattenfall Distribution Poland S.A.	Uzgadnia się z uwagą, że prace w pobliżu naszych urządzeń podziemnych należy wykonać ręcznie, zgodnie z obowiązującymi normami. Wskazane jest ze względu na bezpieczeństwo osób i mienia, by przed przystąpieniem do prac wystąpić do Vattenfall Network Services Poland Sp. z o.o. o nadzór branżowy. Zbliżenia i skrzyżowania należy zabezpieczyć zgodnie z obowiązującymi normami.	PEŁNOMOCNIK Vattenfall Distribution Poland Spółka Akcyjna  05.01.2012.
7	Górnosłaska Spółka Gazownicza sp. z o.o. Oddział Zakład Gazowniczy w Zabrze Rozdzielnia Gazu w Pszczynie ul. Batorego 26A, 43-200 Pszczyna tel./fax 032 210 50 51, 032 21 09 9 NIP 648 23 70 513 KRS 0000130137 REGON 277456610	Uzgadnia się z uwagą bez uwag	 Rozdzielnia Gazu Pszczyna Marek Gamań
8	PRZEDSIĘBIORSTWO INŻYNIERSKIE KRAJOWEJ 43-200 Pszczyna, ul. Zdrojowa 4 tel./fax 032/ 210 20 86, 210 13 72 NIP 638-10-02-015 Regon 272344680	Tworząc projektowane sieci uzgadnia się bez uwag. Projekt techniczny wodociągu uzgadniać w PKK Sp. z o.o.	Zastępca Kierownika Działu Technicznego  inż. Stanisław Rys

pszczyński
afii i Gospodarki Nieruch.

nia ——— dekonano
niczej. Dokumenty z pomiaru
do zasobu powiatowego

182/ 633/ 10

o celach projektowych.

ne wymagające pozwolenia
yczeniu i inwentaryzacji
tności uprawnione do
ch.

1-01- 17

arosty

Machoń
lista

x=5536746.86
y=6566630.97

SPRAWDZONO 2 ZUBD
2 ODRĘBI 3 LAT

GEODETYKA WARSZAWA

Jurajski
43-200 PSZCZYNA
ul. Słoneczna 43

ETA UPRAWNIENIONY

IN-12405

irczyk Andrzej
200 PSZCZYNA
Słoneczna 43

Zgodne z oryginałem

ZAGOSPODAROWANIE PLANSZA UZBROJENIA skala 1:500

LEGENDA — OBIEKTY:

- 1a tunele instalacji etap I
- 1b tunele instalacji etap II
- 2 projektowana stacja trafo
- 3 zadaszona wiata
- 4 teren utwardzony (beton)
- 5 budynek administracyjny socjalny
- 6 parking
- 7 wjazd na teren kompostowni
- 8 przeniesiona stacja trafo

LEGENDA — SYMBOLE:

-  wjazdy i wyjazdy dla ruchu kołowego
-  bramy i wejścia techniczne do budynku
-  wejścia do budynku
-  granice własności
-  istniejące elementy do likwidacji
-  granice pasów drogowych w obrębie opracowania
-  miejsca postojowe
-  osie dróg i dojazdów
-  numery działek

LEGENDA — INSTALACJE SYMBOLE:

-  wodociąg
-  projektowane przewody elektroenergetyczne
-  projektowana przeładunkowa sieć teletechniczna

ul. Broniewskiego 29A
43-300 BIELSKO-BIAŁA
Tel./Fax /033/ 812-38-76
NIP 547-004-64-56 R-070550714

Jadwiga Glet

PRACOWNIA:

BORM.PROJEKT

Spółka z o.o.
[33] 8 123 876

ul. Broniewskiego 29a
43-300 Bielsko-Biała

INWESTOR:

REMONDIS Sp. z o.o. Oddział w Sosnowcu ul. Baczyńskiego 11 41-203 Sosnowiec

TEMAT:

Rozbudowa istniejącej stacji przeładunkowej odpadów oraz sortowni o instalację do biologicznego przetwarzania odpadów wraz z infrastrukturą towarzyszącą

PROJEKTANCI:

arch. Barbara Kluz
arch. Aleksandra Stolarczyk
arch. Marcin Herok

NR UPRAWNIENI:

25/05/SLOKK/II

PIECZATKA:

mgr inż. arch. Marcin HEROK
Uprawnienia budowlane do projektowania
w specjalności architektonicznej
bezpograniczeń
Nr 25/05/SLOKK/II

SPRAWDZAJĄCY:

TYTUŁ RYS.:

uzbrojenie terenu

DATA:

XII 2011

BRANŻA:

architektura

SKALA:

1:500

NR RYS.:

A00b

Starosta Pszczyński

Wydział Geodezji, Kartografii i Gospodarki Nieruch.

W oparciu o oznaczony linia _____ dokonano aktualizacji treści mapy zasadniczej. Dokumenty z pomiaru uzupełniającego przyjęto do zasobu powiatowego i zaewidencjonowano pod nr _____

782/633/10

Niniejsza mapa może służyć do celów projektowych.

Projektowane obiekty budowlane wymagające pozwolenia na budowę podlegają wytyczeniu i inwentaryzacji powykonawczej przez jednostki uprawnione do wykonywania prac geodezyjnych.

Pszczyna, dnia _____

2011-01-17

z up. Starosty

Agnieszka Machoń
Inspektor

**STAROSTWO POWIATOWE
W PSZCZYNIE**

WYDZIAŁ ARCHITEKTURY I BUDOWNICTWA

Punkty Geodezyjne oznaczone
kolorem _____ podlegają
ochronie zgodnie z art. 15 pkt 1
Ustawy z dnia 17 maja 1989 r.
**PRAWO GEODEZYJNE
I KARTOGRAFICZNE**

STAROSTA PSZCZYŃSKI

na podstawie art. 23 ust. 1 ustawy z dnia 17 maja 1989 r. "Prawo geodezyjne i kartograficzne" (Dz. U. z 1989 r. nr 210 poz. 3027) ugodnia uzgodnienia projektu sieci uzbrojenia terenu

Sieć wodociągowa, kablowa i teletechniczna

(nazwa sieci uzbrojenia terenu, rodzaj sieci uzbrojenia terenu)

Uzgodnienie projektu sieci uzbrojenia terenu podlega wytyczeniu i geodezyjnej inwentaryzacji i wykonawczy przez jednostki uprawnione do wykonywania prac geodezyjnych.

W celu wytyczenia i geodezyjnej inwentaryzacji sieci uzbrojenia terenu z uzgodnionym projektem inwestycji winny być przedłożone mapy z wynikami pomiarów powykonawczych właścicielom, organowi nadzoru architektury budowlanej.

Uzgodnienie projektu sieci uzbrojenia terenu zachowuje ważność przez okres 3 lat od dnia wydania opinii, w sprawie uzgodnienia projektu sieci uzbrojenia terenu. Uzgodnienie traci ważność w przypadku, o którym mowa w § 13 przepisów wykonawczych do ustawy z dnia 21 kwietnia 2001 r. w sprawie geodezyjnej ewidencji i informacji o terenie oraz zespołów uzgodnienia dokumentacji projektowej (Dz. U. nr 33, poz. 455).

z up. Starosty

3/2012

(sygn. opinii)

2012-01-05

(podpis i data)

Robert Charnos

Główny Specjalista Wydziału
Geodezji, Kartografii i Gospodarki
Nieruchomościami

(podpis)

Zgodne z oryginałem

CZŁONEK ZAŁOŻY

Ładwig

BORN-Projekt Sp. z o.o.

ul. Broniewskiego 29A

43-300 BIELSKO-BIAŁA

Tel./Fax 7033/812-36-76

NIP 547-004-64-56 R-070550714

x=5536846.85

y=6566629.69

enia w terenie innych
a niniejszej mapie
ch, które nie były
ryzacji, lub o których