




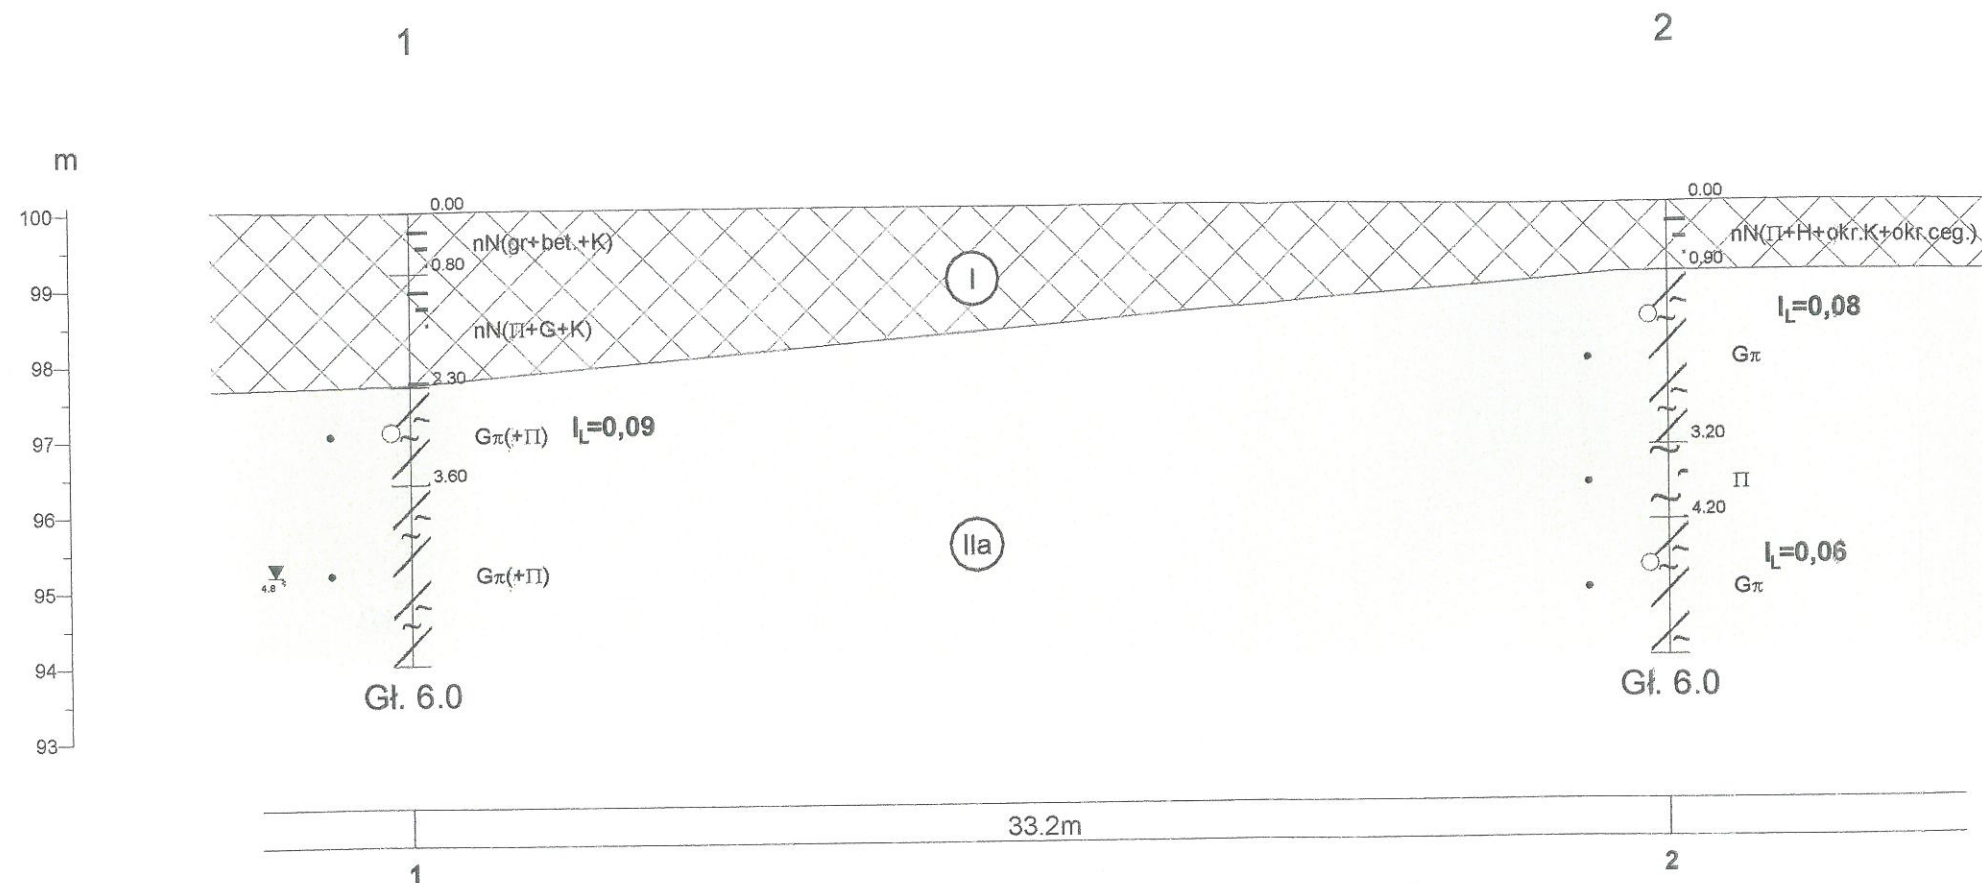


Zakład Robót Geologiczno-Inżynierskich "GEOTEST"				Zał.Nr
Ostrów Wielkopolski				4.1
Remondis Sp. z o.o.		Dokumentacja Badań Geotechnicznych		
Odz. Sosnowiec		Pszczyna - Łąka		
ul. Baczyńskiego 11, 41-203 Sos.		budowa wiaty ul Cieszyńska 35 (działka 1765/1)		
Przekrój geotechniczny				Skala
---- "				1: 200
				100
Opracował	Data	Nazwisko	Podpis	
	01.2010	mgr Michał Rusak		

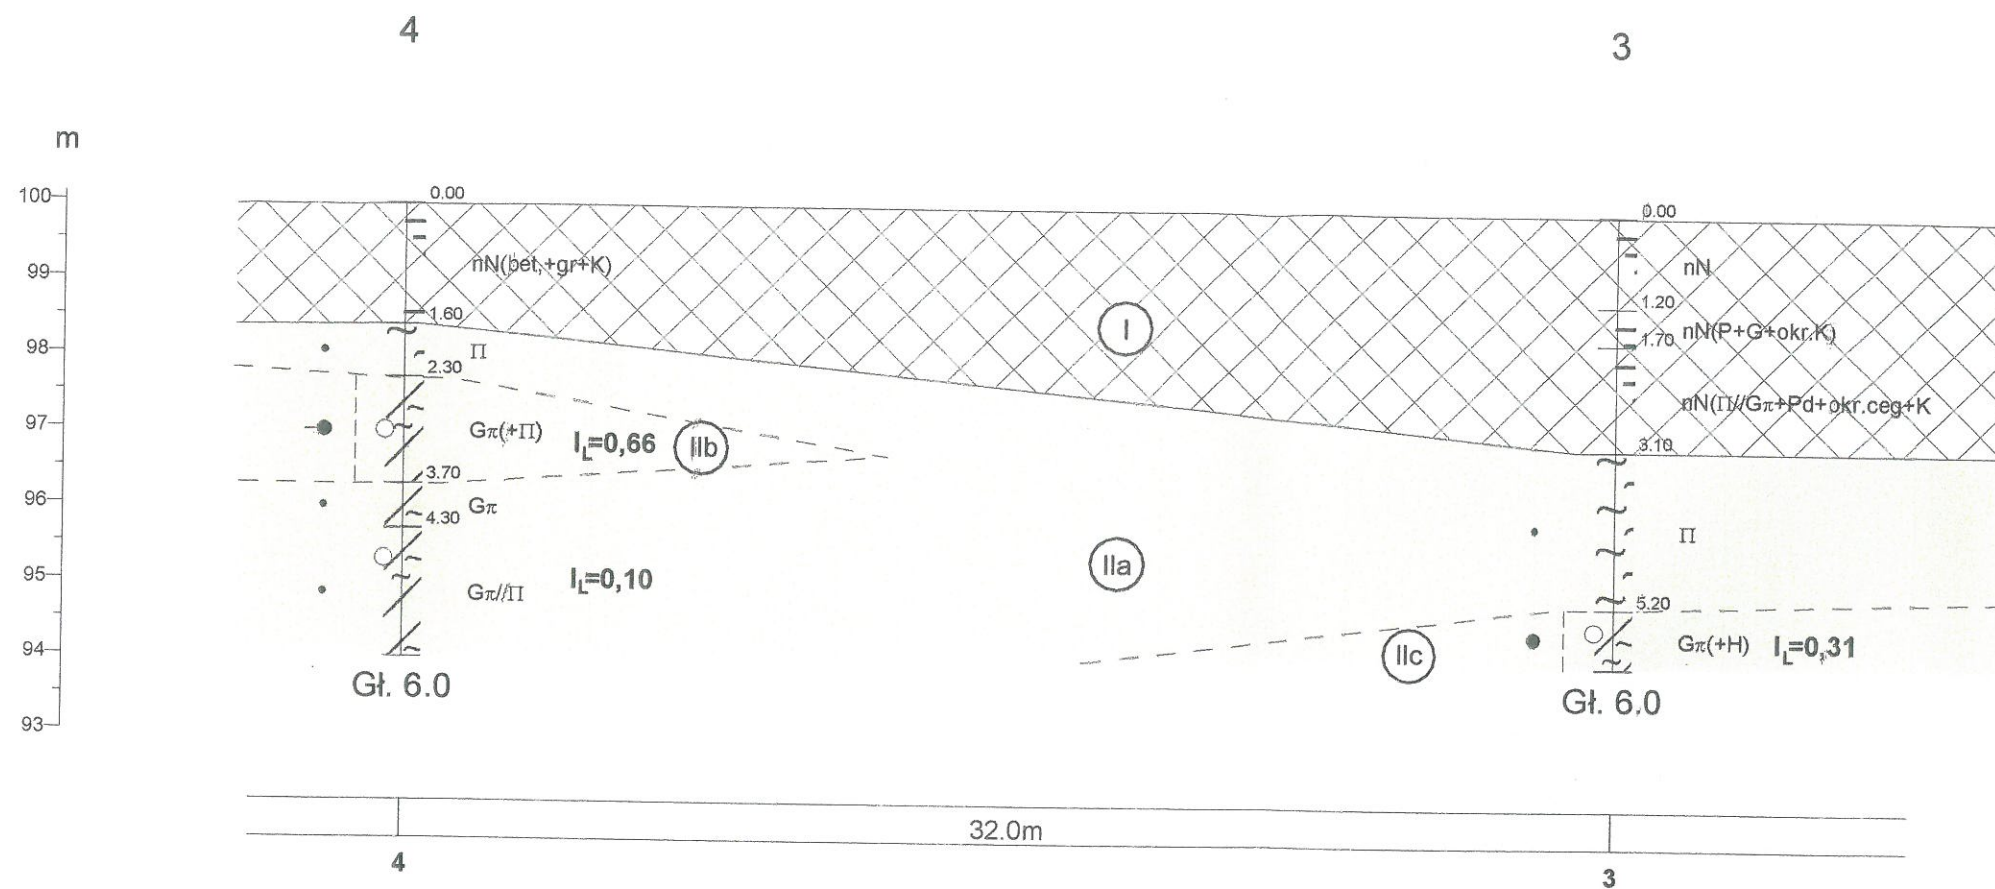


Zakład Robót Geologiczno-Inżynierskich "GEOTEŚT"				Zał.Nr
Ostrów Wielkopolski				4.2
Remondis Sp. z o.o.		Dokumentacja Badań Geotechnicznych		
Odz.Sosnowiec		Pszczyna - Łąka		
ul. Baczyńskiego 11, 41-203 Sos.		budowa wiaty ul Cieszyńska 35 (działka 1765/1)		
Przekrój geotechniczny				Skala
II-----II"				1: 200
Opracował	Data	Nazwisko	Podpis	100
	01.2010	mgr Michał Rusak		

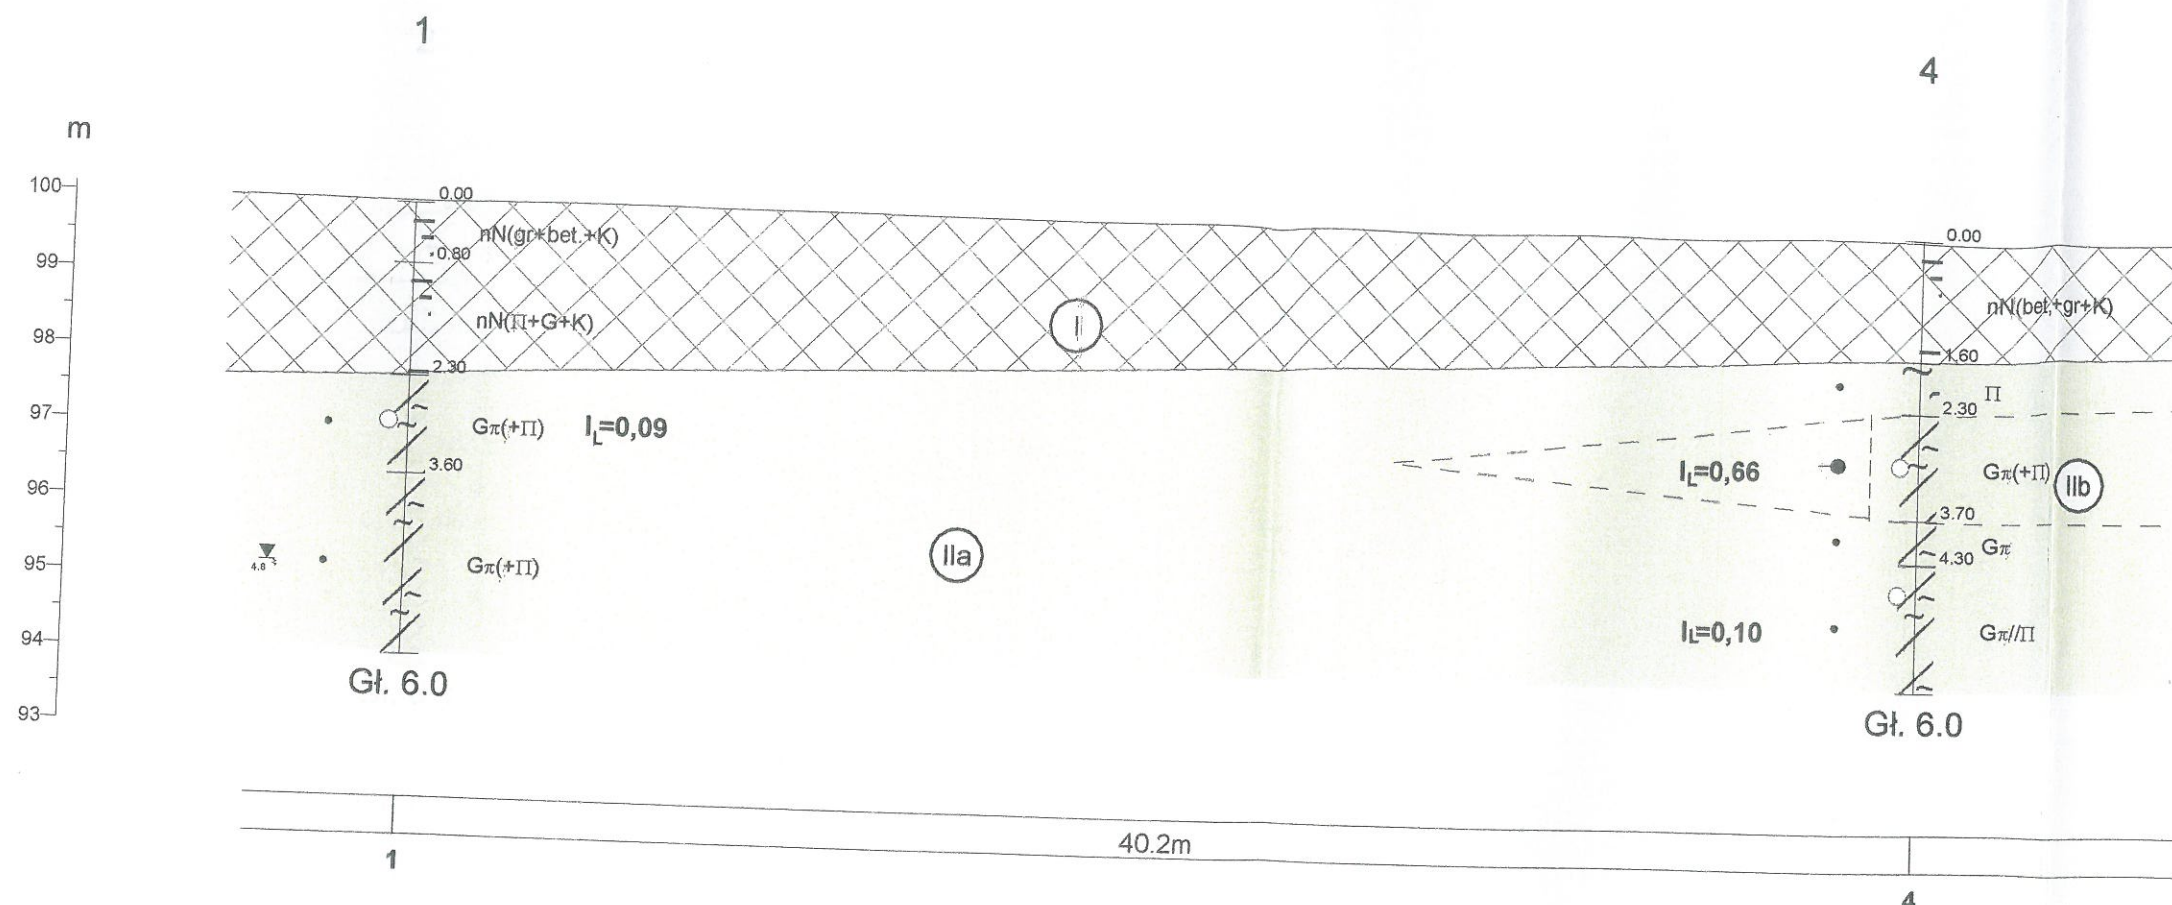


Zakład Robót Geologiczno-Inżynierskich "GEOTEST" Ostrów Wielkopolski				Zał.Nr 4.3
Remondis Sp. z o.o. Odz. Sośnowiec ul. Baczyńskiego 11, 41-203 Sos.			Dokumentacja Badań Geotechnicznych Pszczyna - Łąka budowa wiaty ul Cieszyńska 35 (działka 1765/1)	
			Przekrój geotechniczny III-----III"	Skala 1: $\frac{200}{100}$
Opracował	Data 01.2010	Nazwisko mgr Michał Rusak		

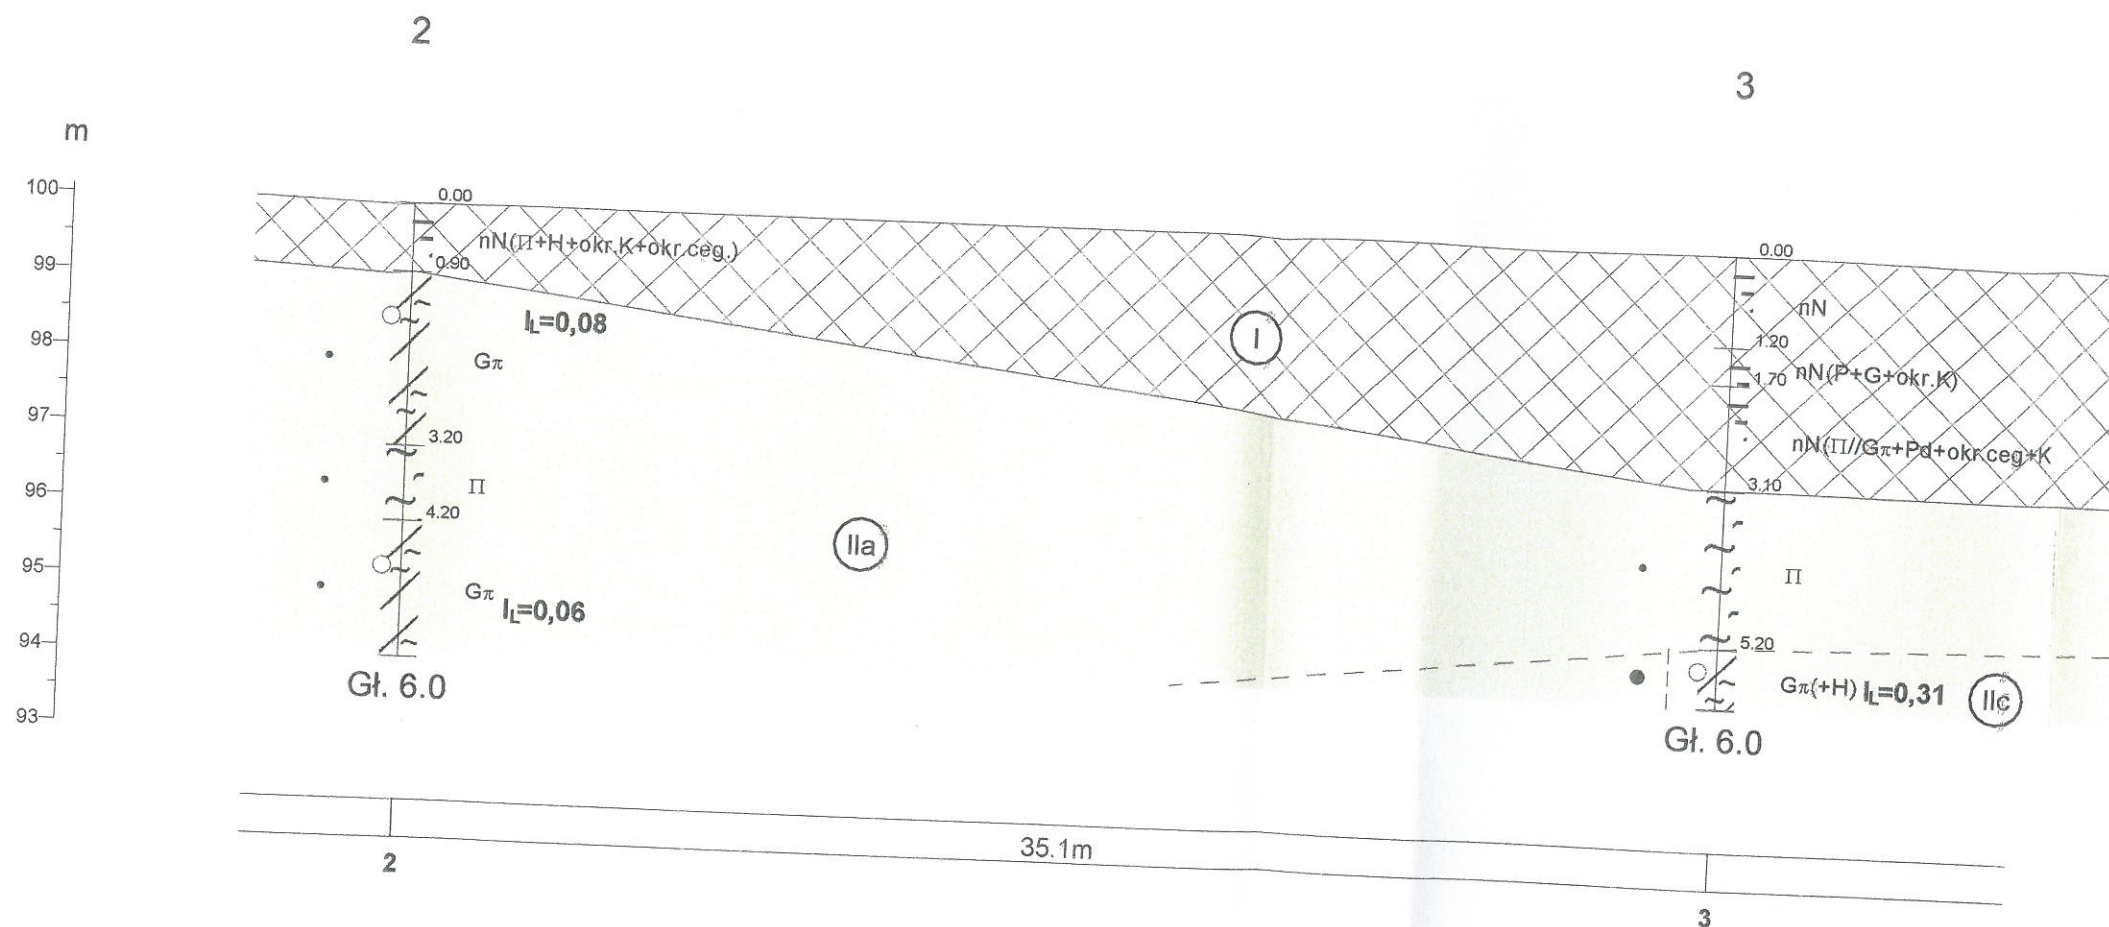

Zakład Robót Geologiczno-Inżynierskich "GEOTEST"				Załącznik 4.4
Ostrów Wielkopolski				
Remondis Sp. z o.o. Odz. Sośnowiec ul. Baczyńskiego 11, 41-203 Sos.			Dokumentacja Badań Geotechnicznych Pszczyna - Łąka budowa wiaty ul Cieszyńska 35 (działka 1765/1)	
Opracował	Data	Nazwisko	Podpis	Skala 1: 200 100
	01.2010	mgr Michał Rusak		
Przekrój geotechniczny IV----IV"				

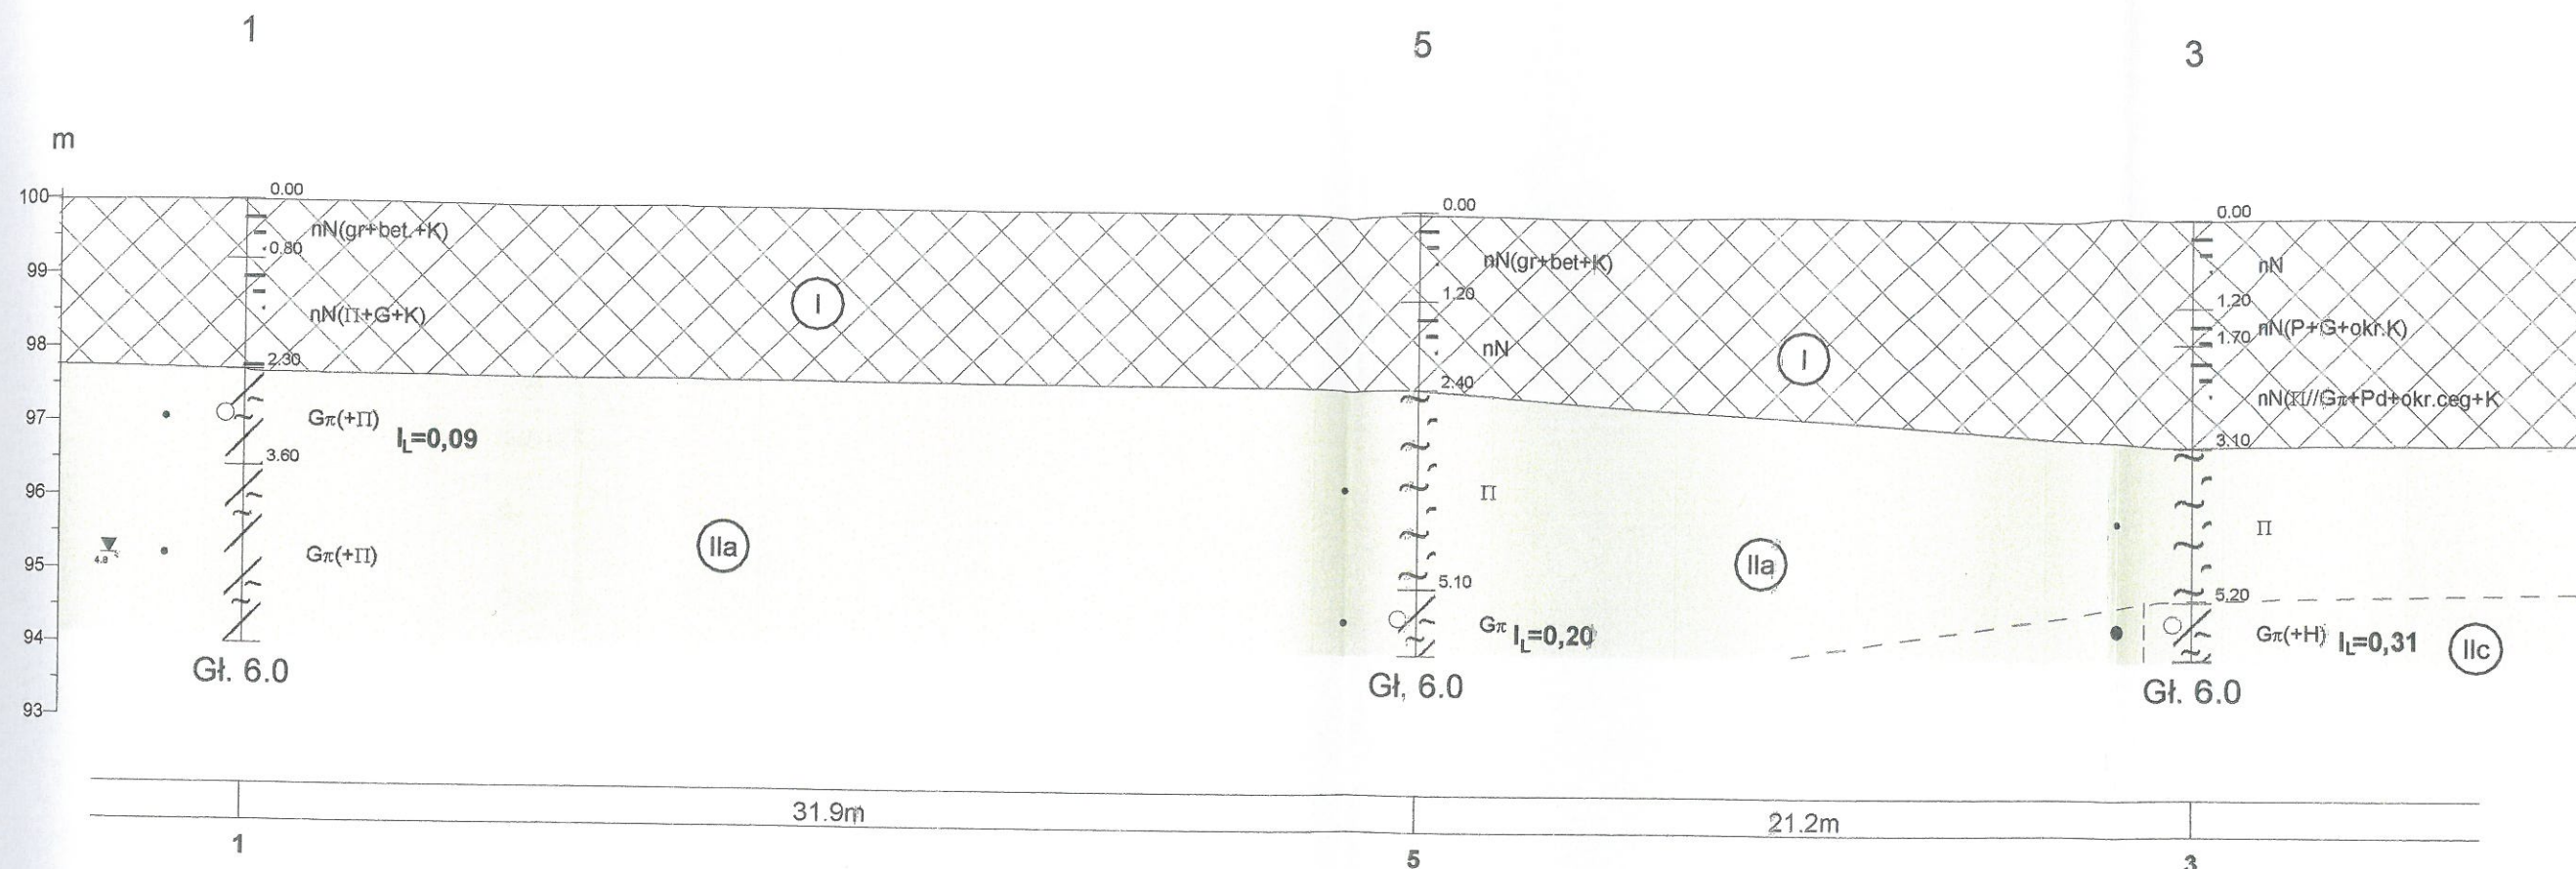

Zakład Robót Geologiczno-Inżynierskich "GEOTEST"				Zał.Nr
Ostrów Wielkopolski				4.5
Remondis Sp. z o.o. Odz. Sosnowiec ul. Baczyńskiego 11, 41-203 Sos.			Dokumentacja Badań Geotechnicznych Pszczyna - Łąka budową wiaty ul Cieszyńska 35 (działka 1765/1)	
Przekrój geotechniczny V-----V'			Skala	
Opracował	Data	Nazwisko	Podpis	1: 200 100
	01.2010	mgr Michał Rusak		

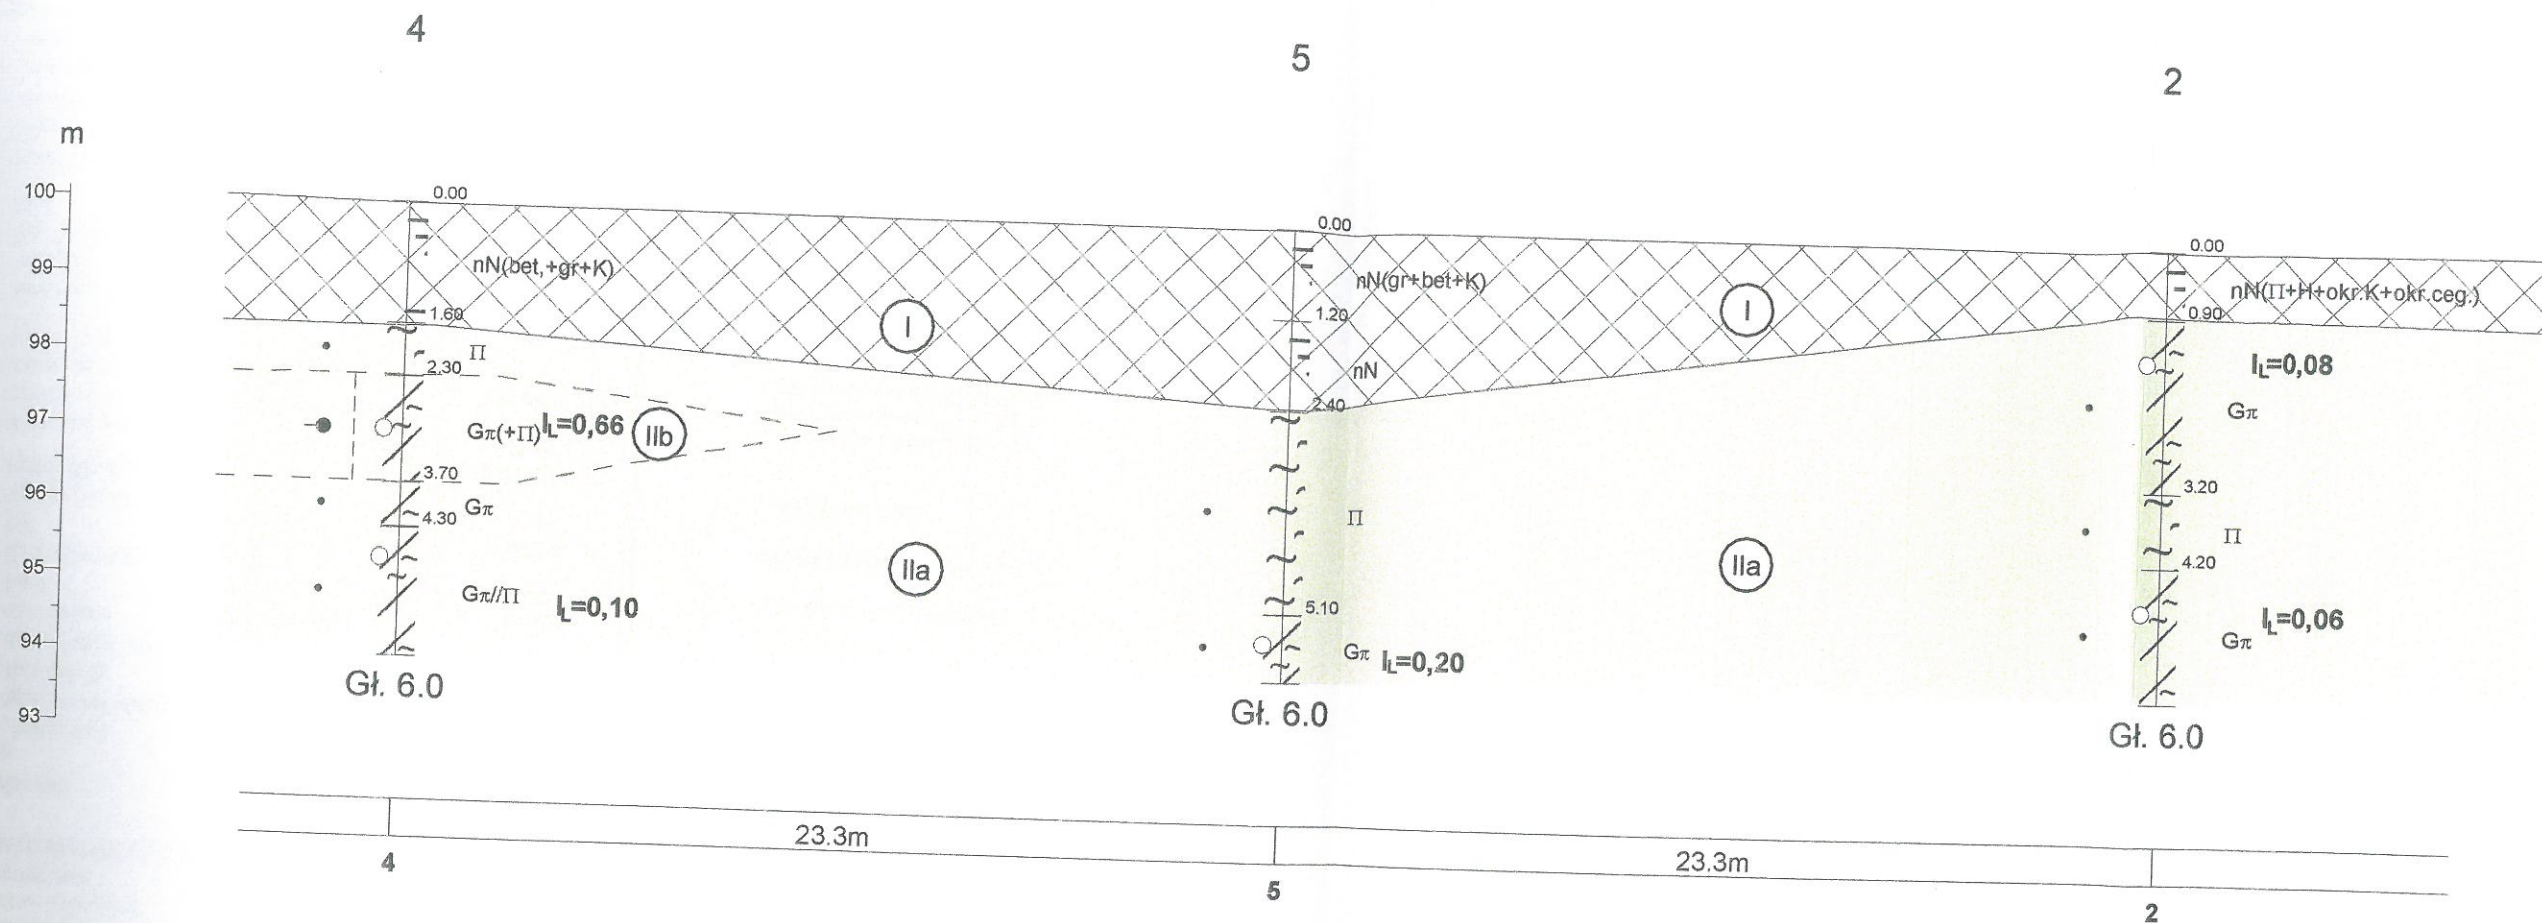

Zakład Robót Geologiczno-Inżynierskich "GEOTEST"				Zał.Nr
Ostrów Wielkopolski				4.6
Remondis Sp. z o.o.		Dokumentacja Badań Geotechnicznych		
Odz.Sosnowiec		Pszczyna - Łąka		
ul. Baczyńskiego 11, 41-203 Sos.		budowa wiaty ul Cieszyńska 35 (działka 1765/1)		
		Przekrój geotechniczny VI-----VI"		Skala
Opracował	Data	Nazwisko	Podpis	
	01.2010	mgr Michał Rusak		1: 200 100