




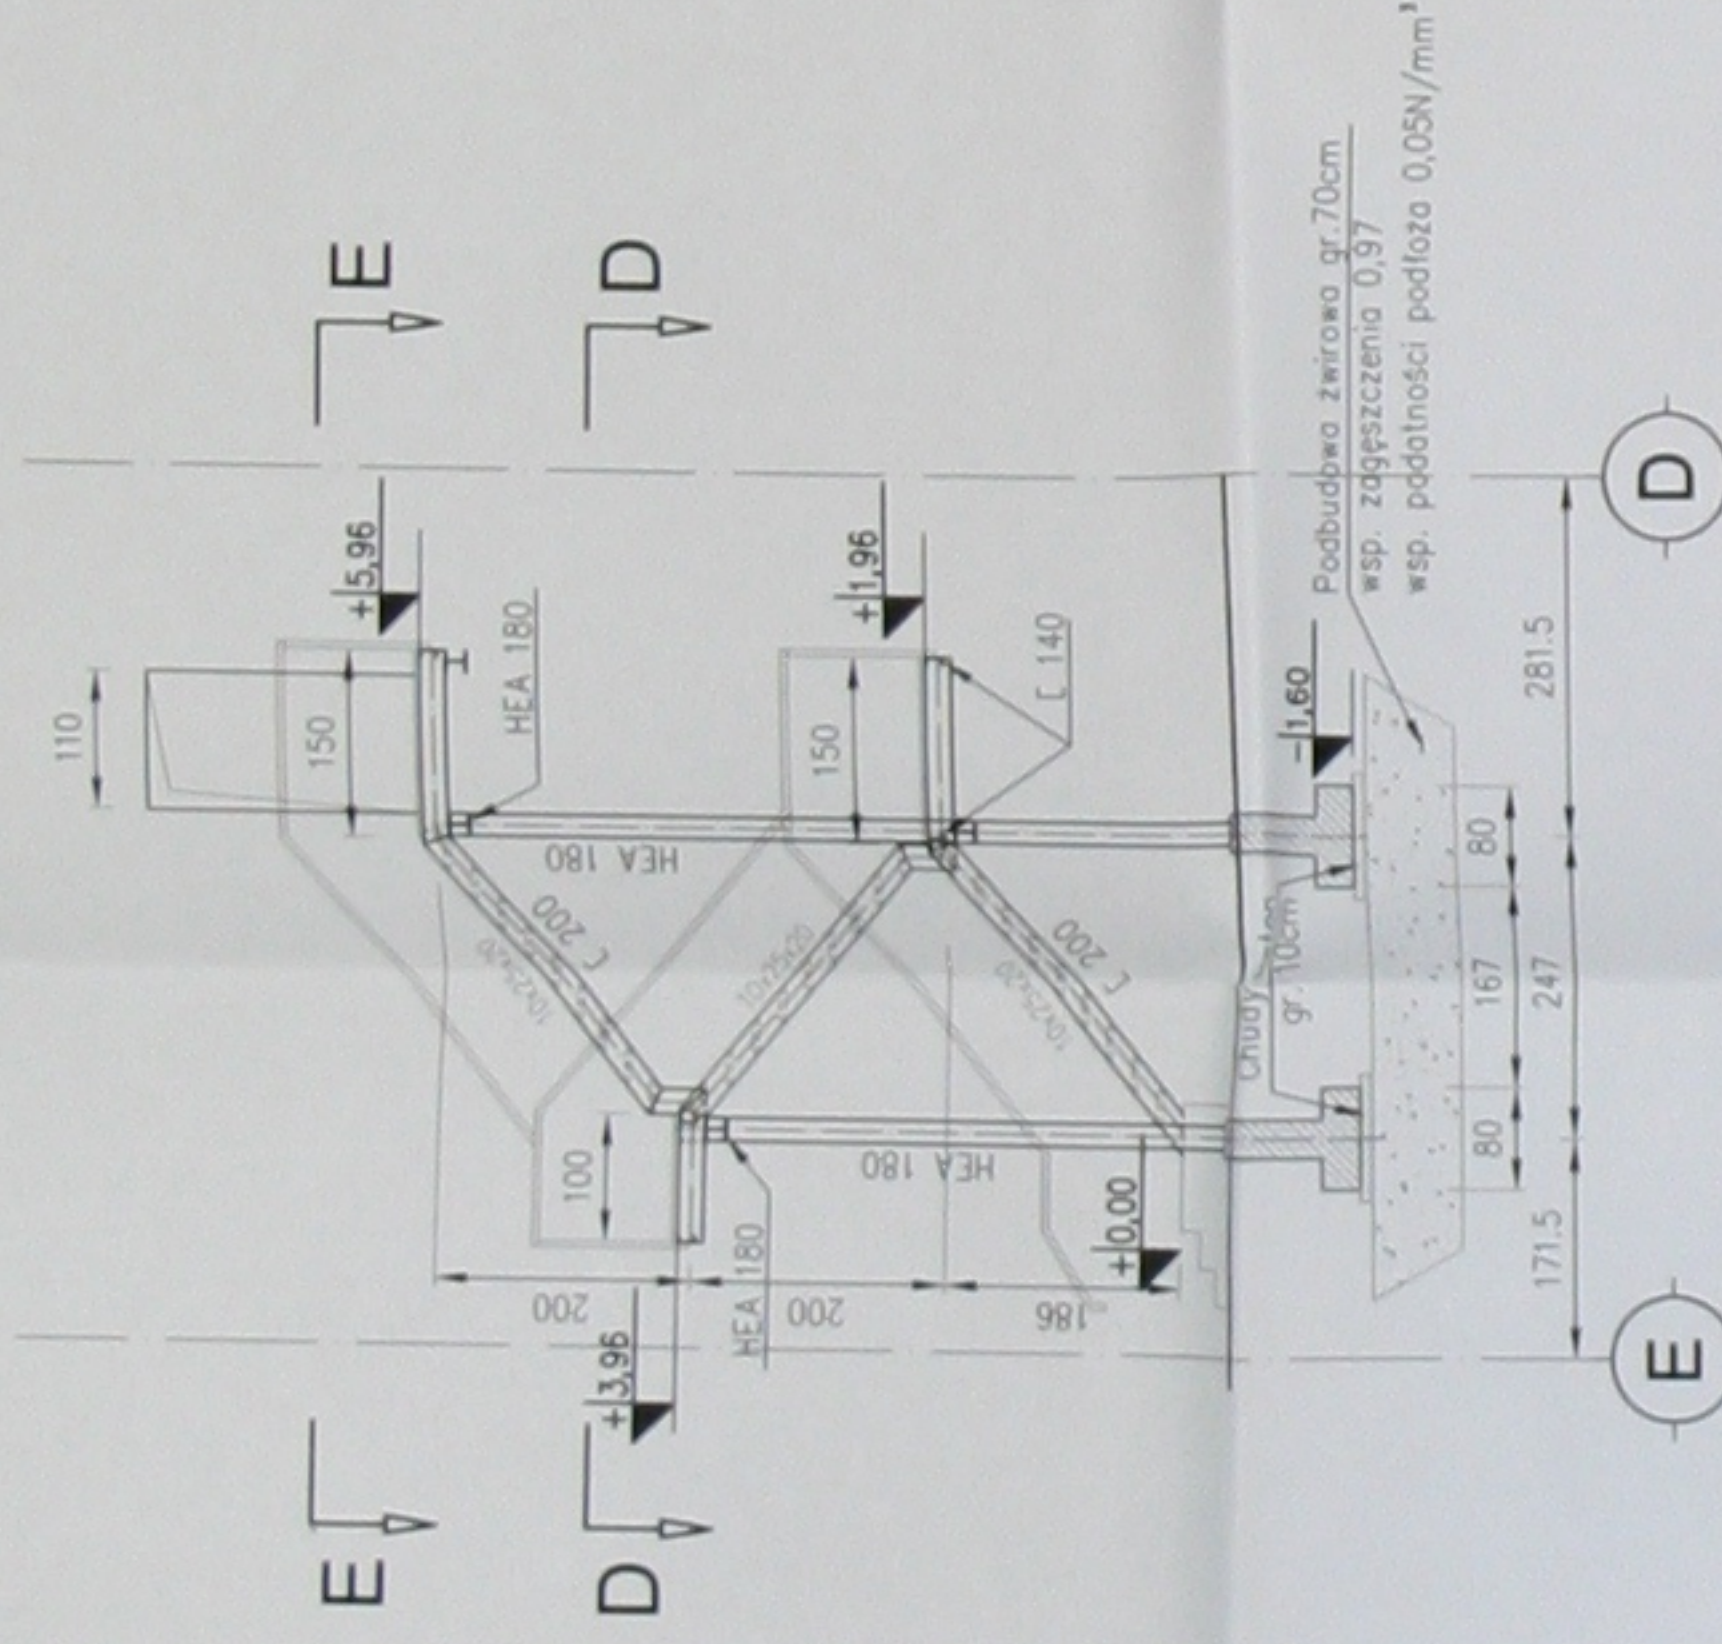


KLATKA SCHODOWA PRZY OSI 1A

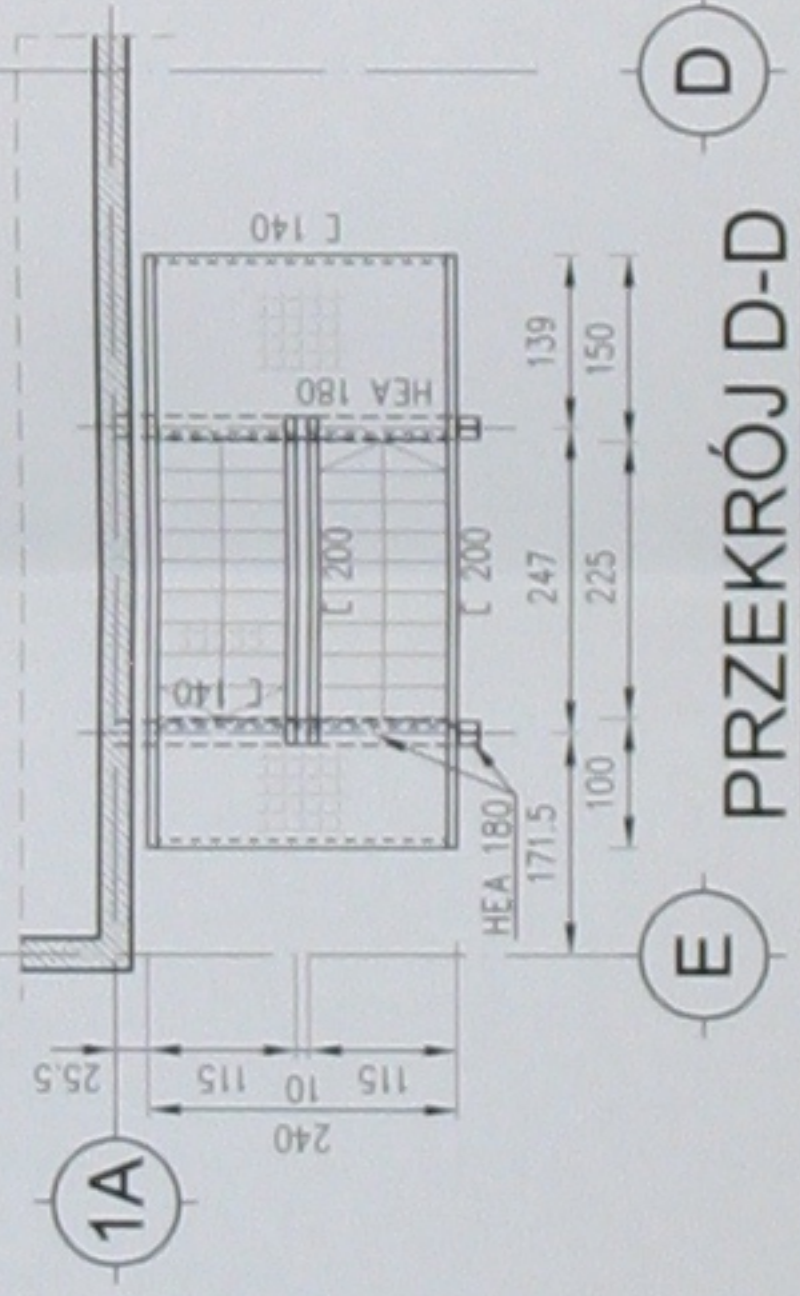


PRZEKRÓJ D-D

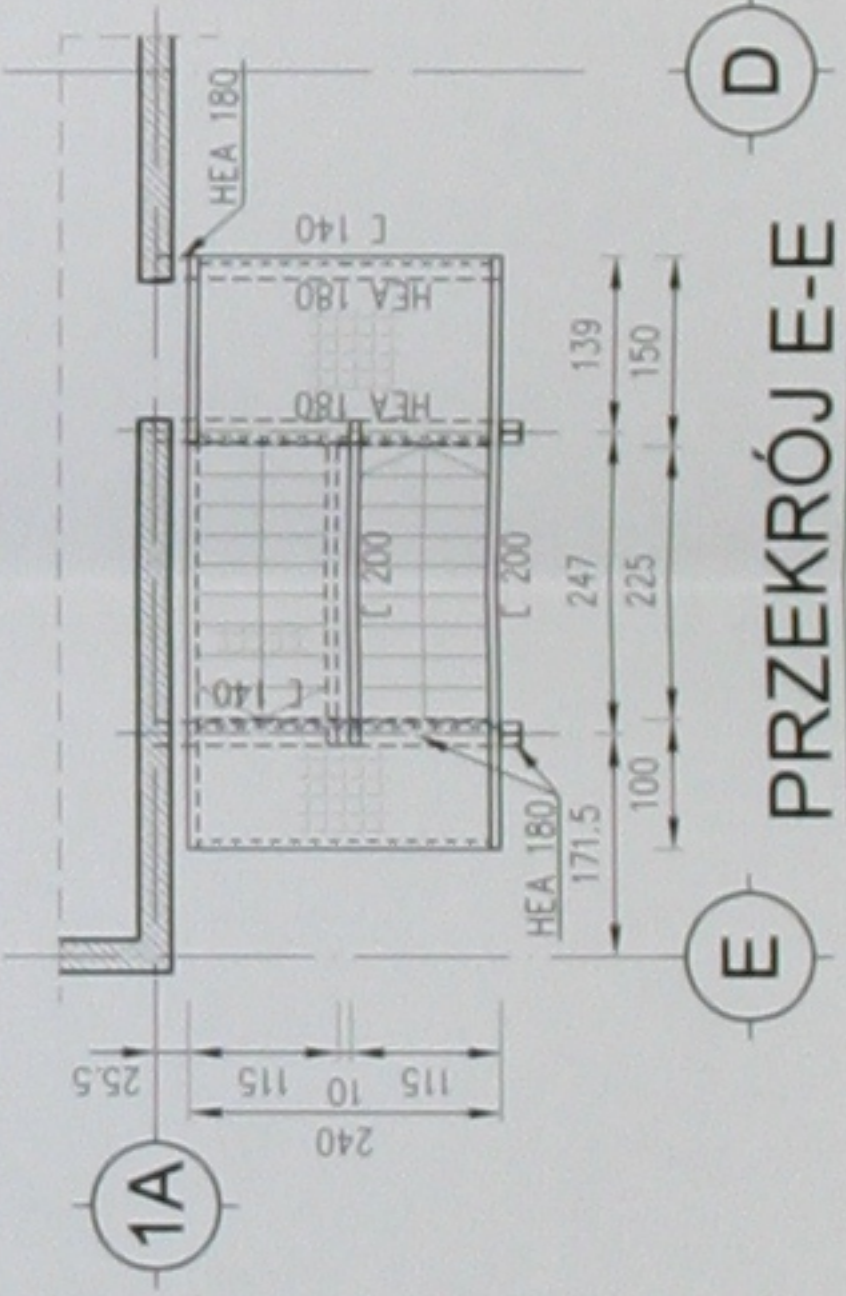


PRZEKRÓJ E-E

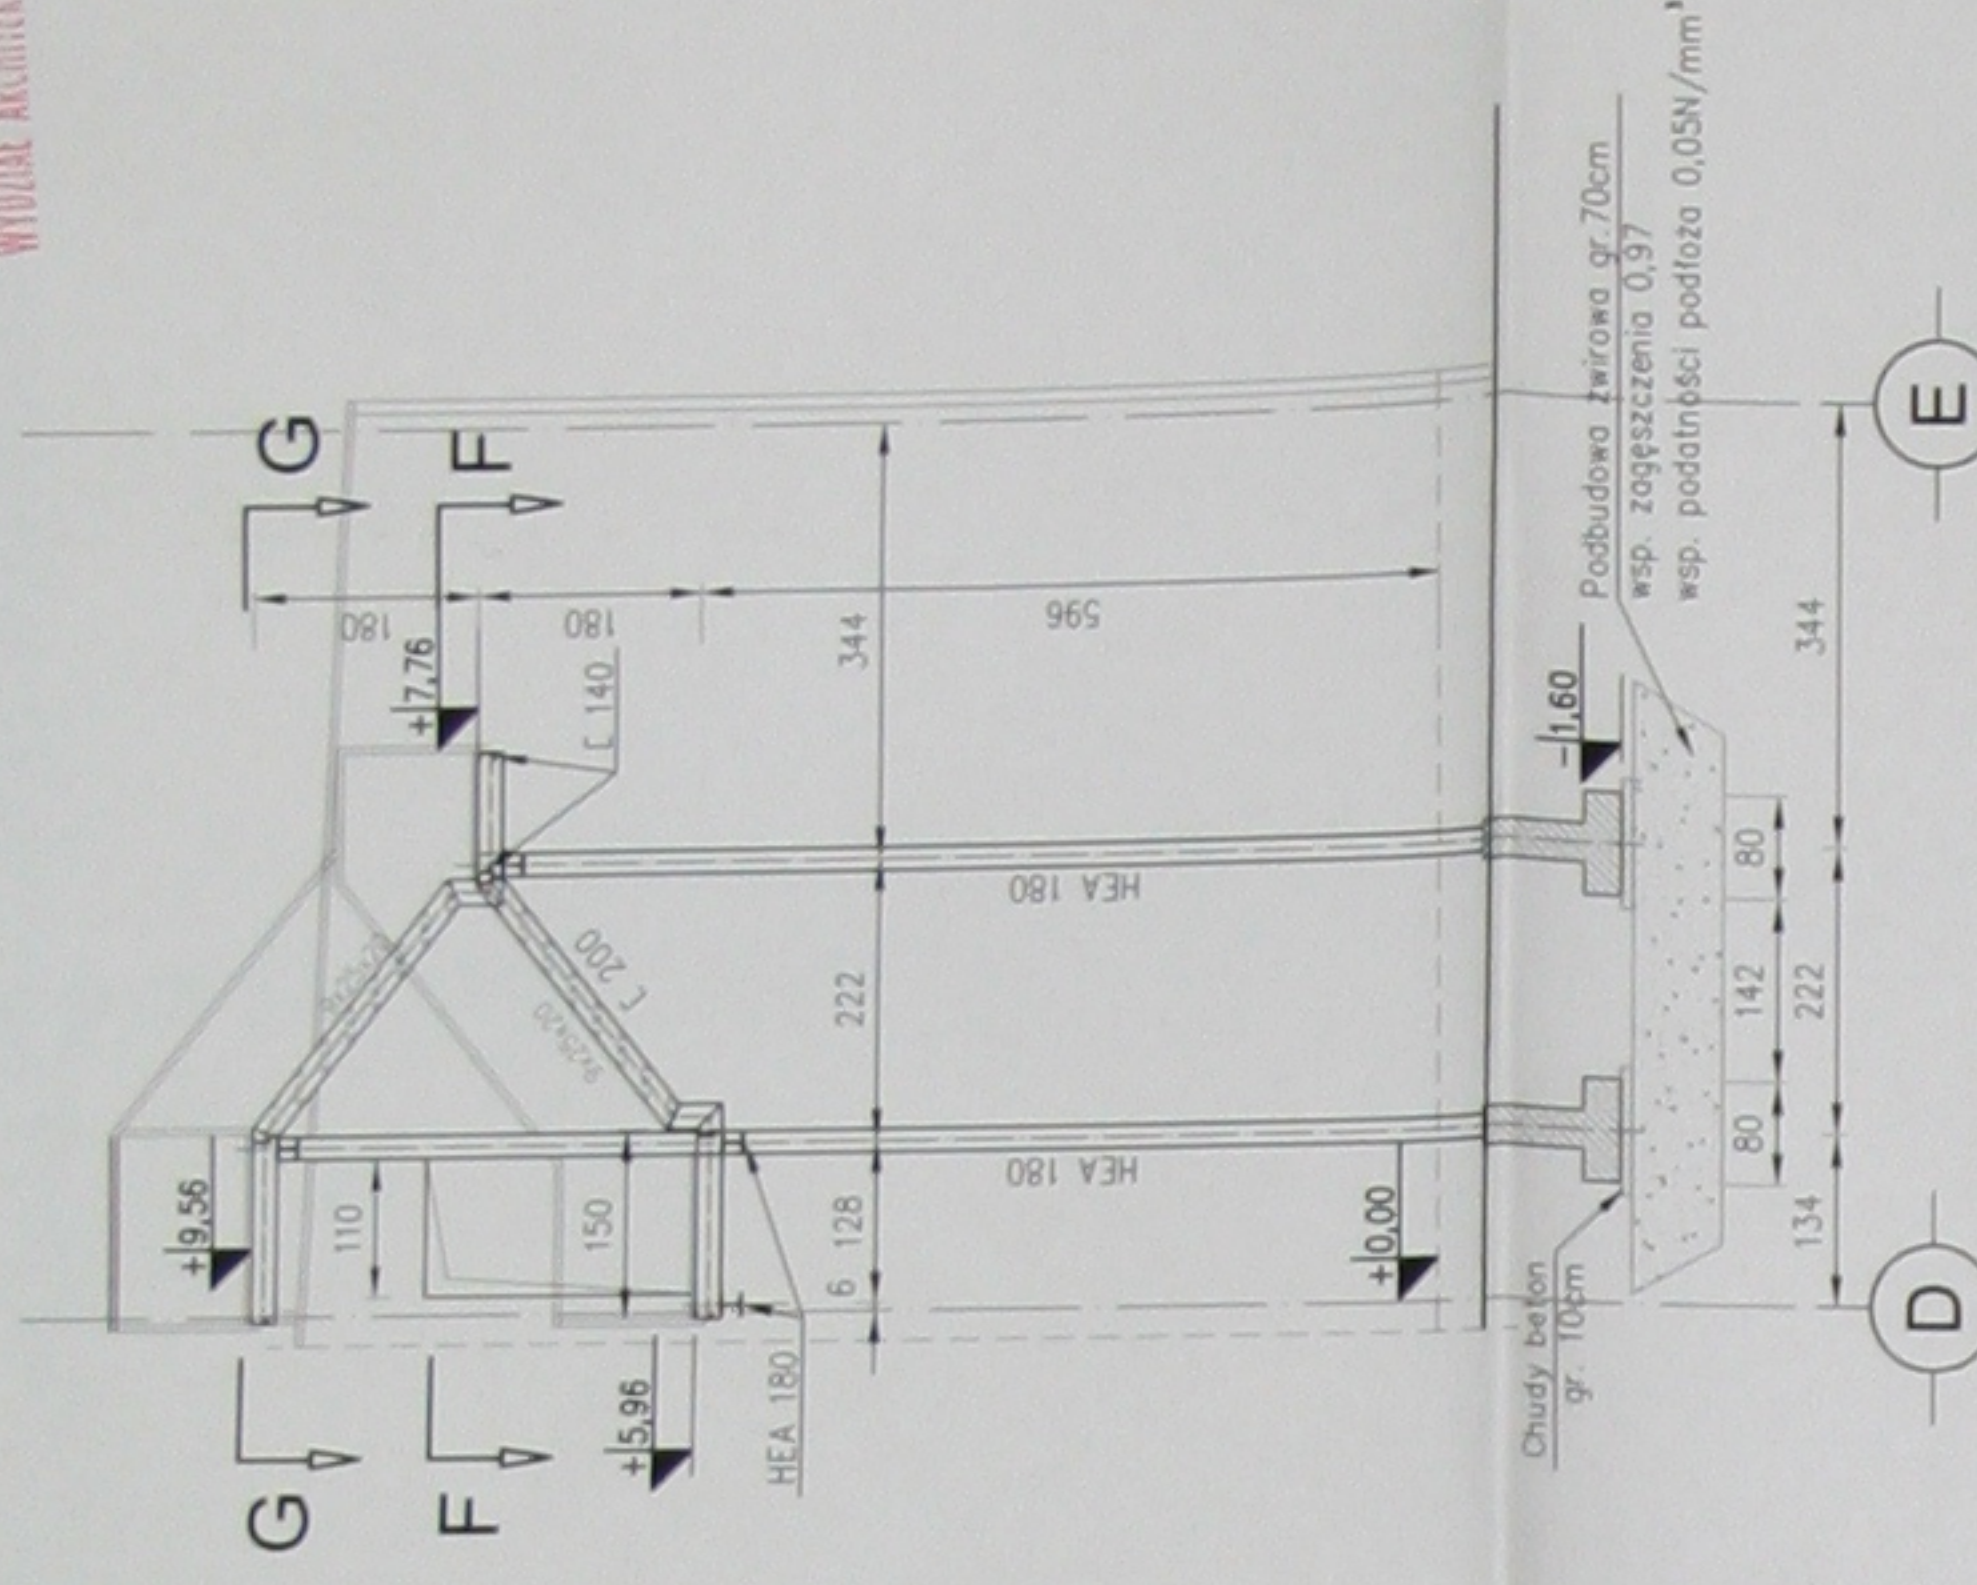

KLATKA SCHODOWA PRZY OSI 3E

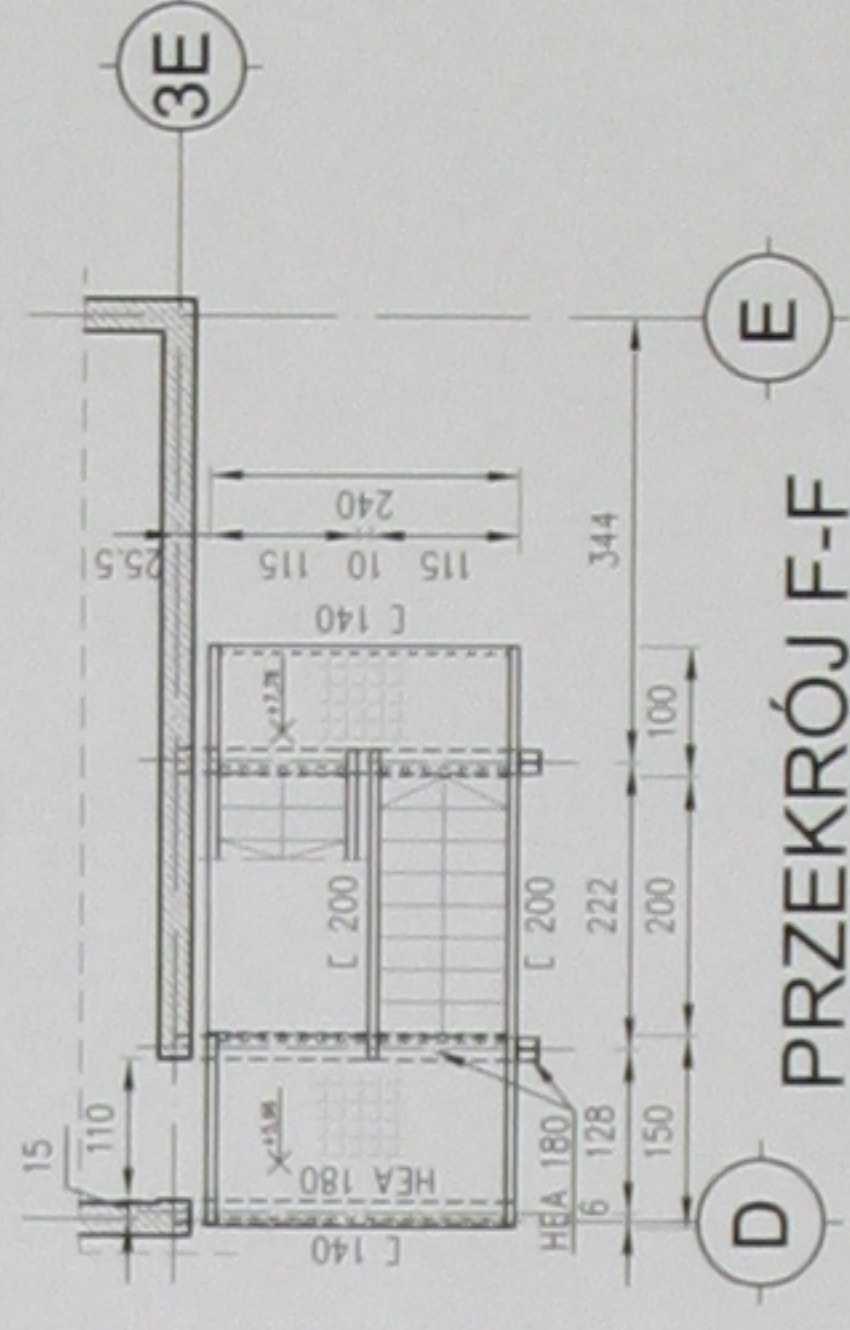

PRZEKRÓJ F-F

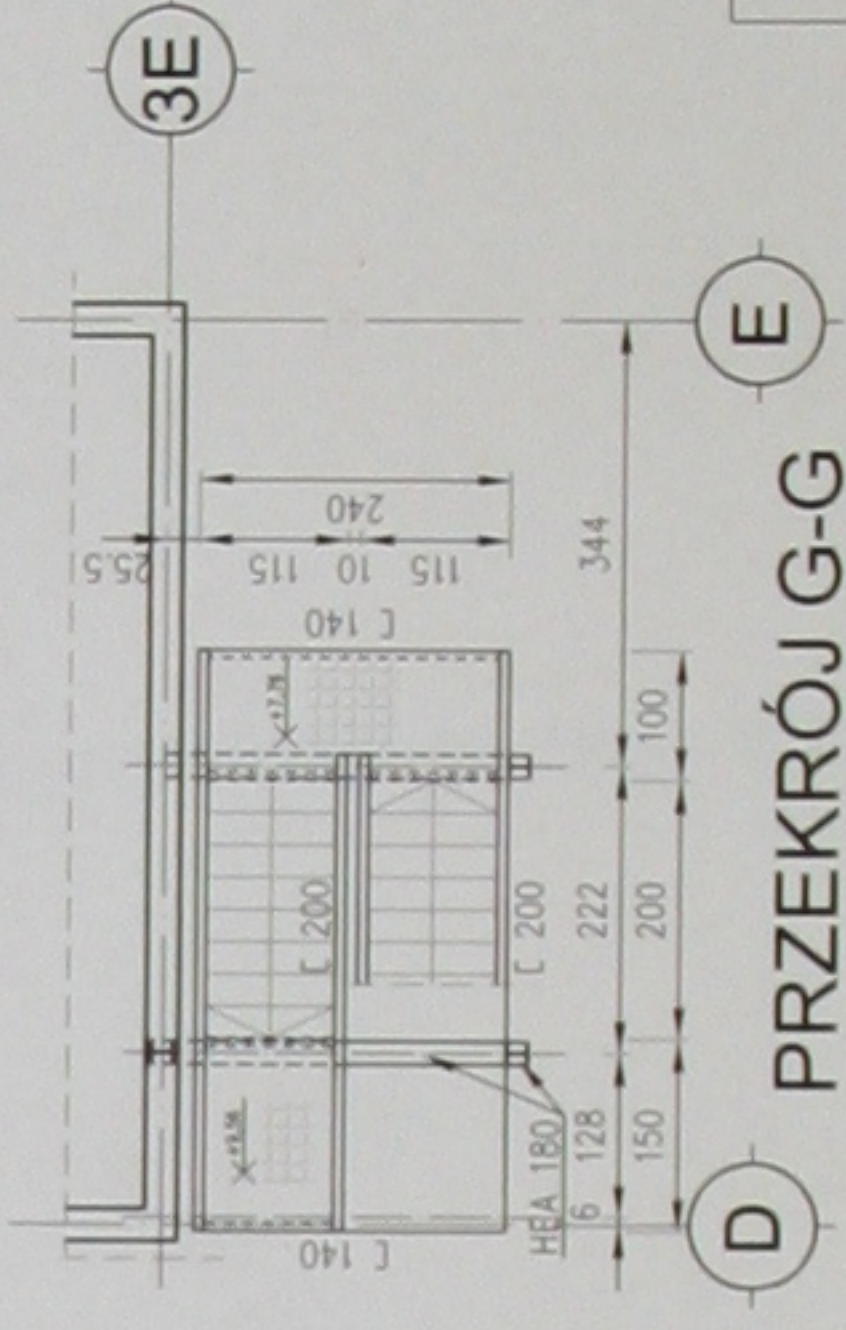

PRZEKRÓJ G-G

STAL St3S

SCHODY ZEWNĘTRZNE STALOWE

		Spółka z o.o. [33] 8 123 876		ul. Broniewskiego 290 43-300 Bielsko-Biała	
REMONDIS Sp. z o.o. Oddział w Sosnowcu ul. Baczyńskiego 11 41-203 Sosnowiec					
Rozbudowa istniejącej stacji przeładunkowej odpadów oraz sortowni o instalację do biologicznego przetwarzania odpadów wraz z infrastrukturą techniczną w Łqce					
PROJEKTOWA	mgr inż. Leon Janura	NA ZAMAWIENIE	B-B 27/78	RECENZJA	mgr inż. LEON JANURA Upewnienie budowlane do projektowania i nadzoru nad robotami specjalnymi konstrukcyjno-budowlanymi N-104/B-B 27/78
WYKONSTW	mgr inż. Artur Ciba				
	mgr inż. Ewa Lisowska				
SPRACOWISZ	mgr inż. Andrzej Konopek		B-B 141/89		mgr inż. Andrzej Konopek Upewnienie budowlane N-141/89 B-B N-141/B-B 141/89 B N-141/B-B 141/89 B
TYTUŁ	Schody zewnętrzne	Data:	XII 2011	Rezonans	1:100 K-06