


etap II / 3 tunele, 1 moduł

etap I / 8 tunele, 2 moduły

NINIEJSZE OPRACOWANIE STANOWI DZIEŁO AUTORSKIE I PODLEGA OCHRONIE ZGODNIE Z USTAWĄ Z DNIA 04.02.1994 O PRAWIE AUTORSKIM I PRAWACH POKREWNYCH

STAROSTWO POWIATOWE  
W PSZCZYŃCE  
KRAJOWA AGENCJA OCHRONY ŚRODOWISKA

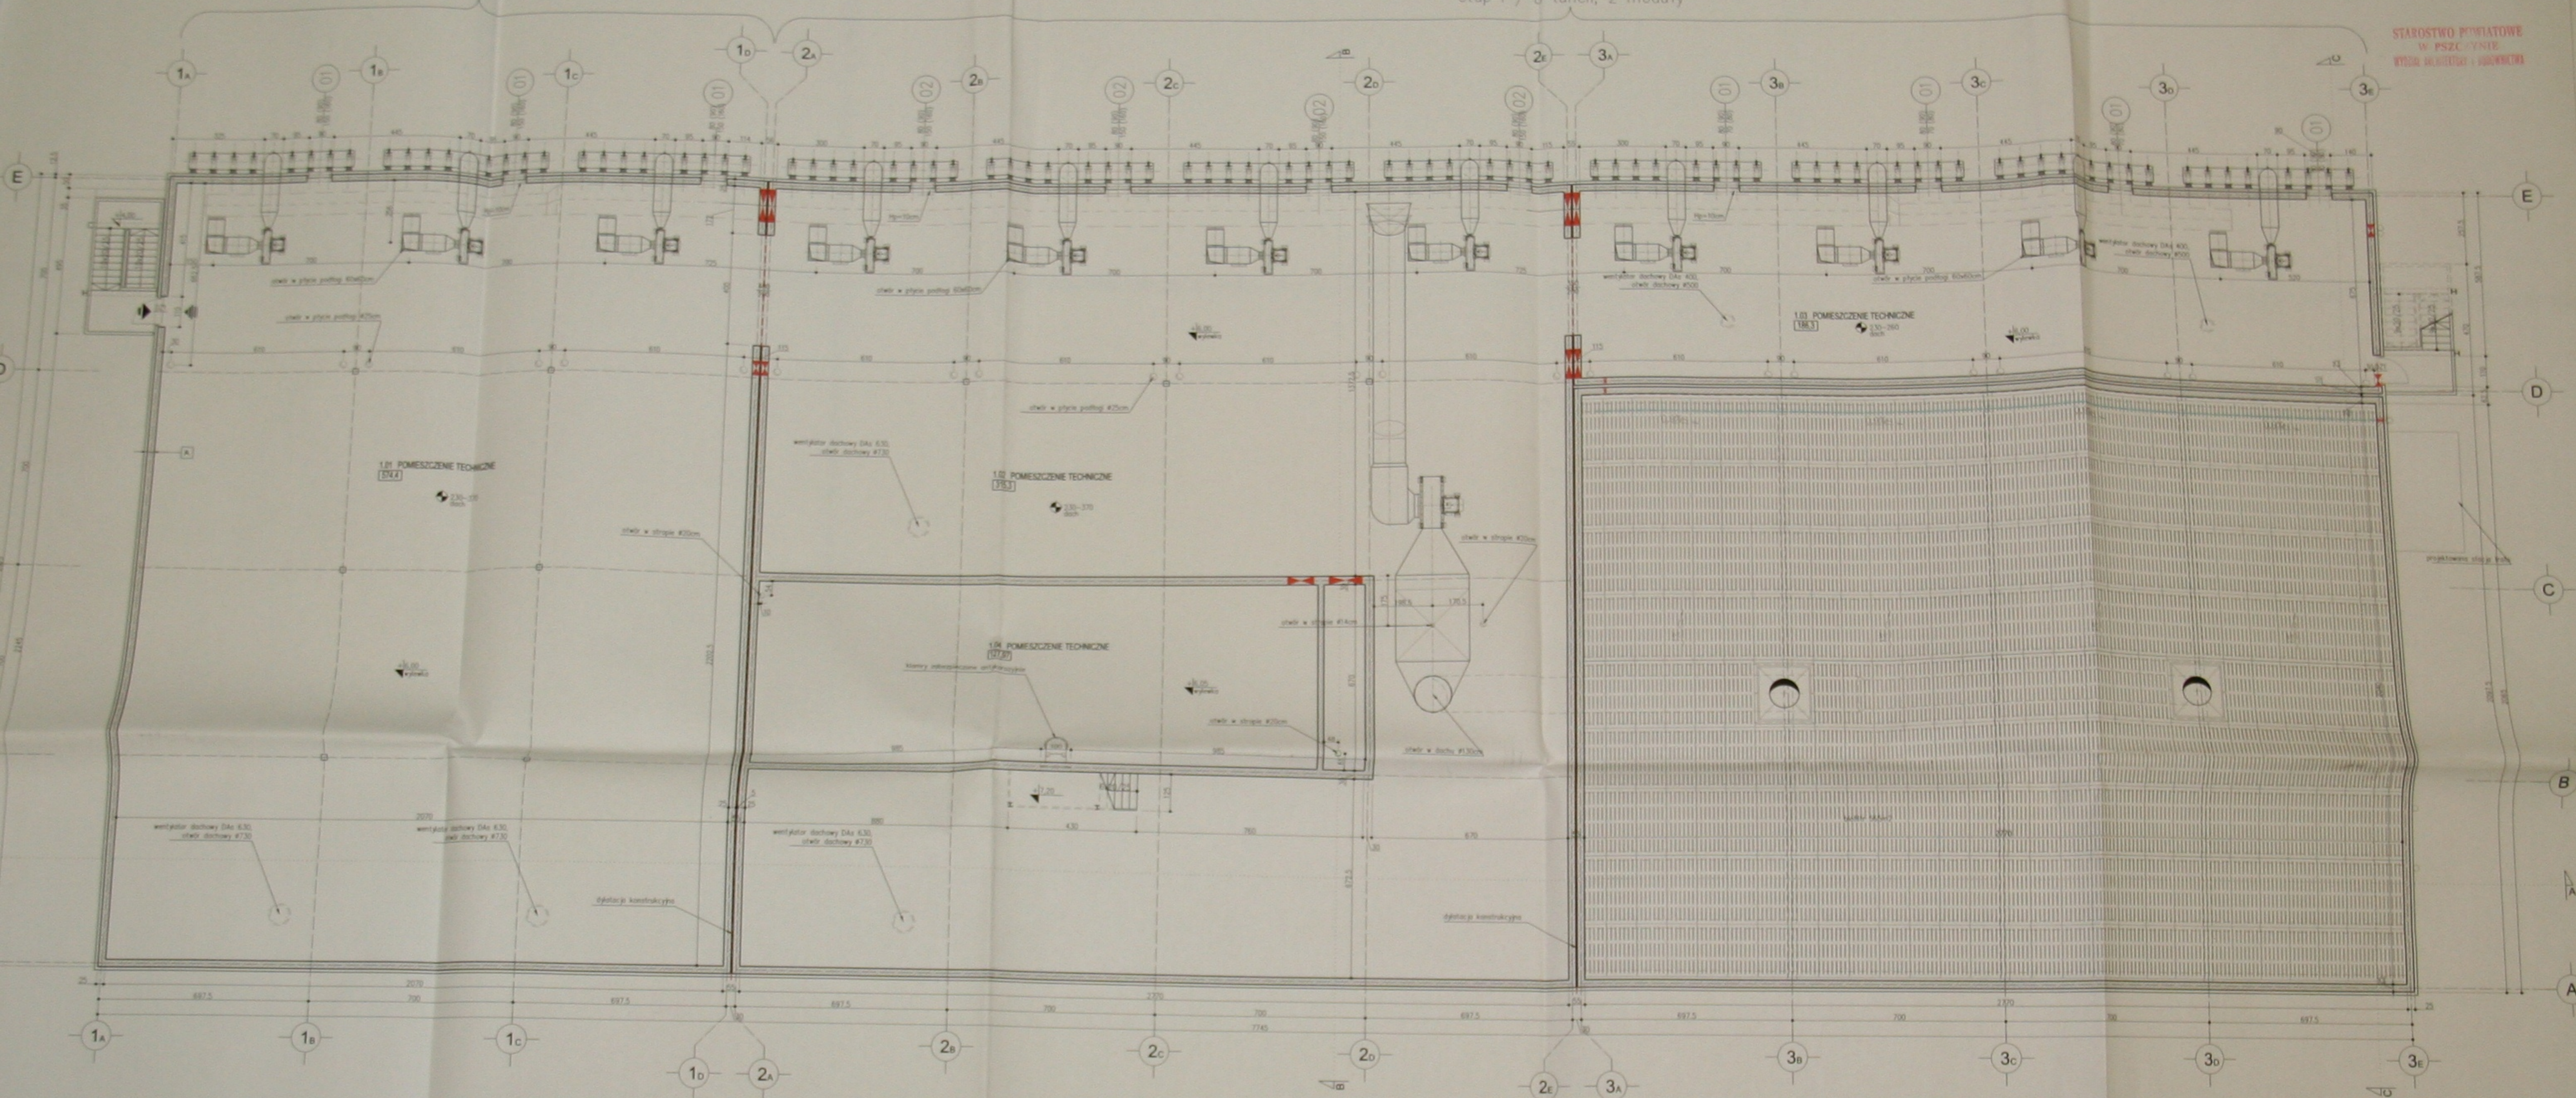

| ZESTAWIENIE POMIESZCZEŃ                                 |                          |                        |            |
|---------------------------------------------------------|--------------------------|------------------------|------------|
| PARTER                                                  |                          |                        |            |
| Lp.                                                     | NAZWA POMIESZCZENIA      | POW.                   | WYS. POM.  |
| 0.01                                                    | Tunel technologiczny     | 187,6 m <sup>2</sup>   | 575 cm     |
| 0.02                                                    | Tunel technologiczny     | 187,6 m <sup>2</sup>   | 575 cm     |
| 0.03                                                    | Tunel technologiczny     | 187,6 m <sup>2</sup>   | 575 cm     |
| 0.04                                                    | Tunel technologiczny     | 187,6 m <sup>2</sup>   | 575 cm     |
| 0.05                                                    | Tunel technologiczny     | 187,6 m <sup>2</sup>   | 575 cm     |
| 0.06                                                    | Tunel technologiczny     | 187,6 m <sup>2</sup>   | 575 cm     |
| 0.07                                                    | Tunel technologiczny     | 187,6 m <sup>2</sup>   | 575 cm     |
| 0.08                                                    | Tunel technologiczny     | 187,6 m <sup>2</sup>   | 575 cm     |
| 0.09                                                    | Tunel technologiczny     | 187,6 m <sup>2</sup>   | 575 cm     |
| 0.10                                                    | Tunel technologiczny     | 187,6 m <sup>2</sup>   | 575 cm     |
| 0.11                                                    | Tunel technologiczny     | 187,6 m <sup>2</sup>   | 575 cm     |
| Suma:                                                   |                          | 2063,6 m <sup>2</sup>  |            |
| PIĘTRO                                                  |                          |                        |            |
| 1.01                                                    | Pomieszczenie techniczne | 574,4 m <sup>2</sup>   | 230-370 cm |
| 1.02                                                    | Pomieszczenie techniczne | 315,3 m <sup>2</sup>   | 230-370 cm |
| 1.03                                                    | Pomieszczenie techniczne | 186,3 m <sup>2</sup>   | 230-370 cm |
| 1.04                                                    | Pomieszczenie techniczne | 127,97 m <sup>2</sup>  |            |
| Suma:                                                   |                          | 1203,97 m <sup>2</sup> |            |
| Całkowita powierzchnia użytkowa: 3267,57 m <sup>2</sup> |                          |                        |            |

- LEGENDA - SYMBOLE:**
- elementy niewidoczne skryte za widocznymi poniżej płaszczyzny przekroju (rzutu)
  - elementy ponad pł. przekroju (rzutu)
  - 0.00 poziom względem (0,00) dla elementów w stanie surowym
  - 1.00 poziom względem (0,00) dla elementów w stanie wykonania
  - 1.00 powierzchnie (wykonane) w spadku (‰)
  - elementy żelbetowe w przekroju
  - przebieg w ścianie murywanej lub H - wysokość dołu przebiegu od stropu w stanie surowym
  - 1.00 wysokość względem poziomu dla elementów konstrukcyjnych w stanie surowym
  - dyktacja konstrukcyjna
  - wejścia do budynku
  - wyjścia ewakuacyjne z budynku

**RZUT PIĘTRO**  
skala

**BORM PROJEKT**  
Spółka z o.o.  
[33] 8 123 876  
ul. Br... 43-3...

REMUNDIS Sp. z o.o. Oddział w Sosnowcu ul. Baczyńskiego 11 41-203

Rozbudowa istniejącej stacji przetłokowej odpadów oraz sortowni o do biologicznego przetwarzania odpadów wraz z infrastrukturą towarzyszącą

arch. Aleksandra Stolarczyk  
arch. Barbara Kluz

arch. Marcin Herak 25/05/SŁOKK/II

arch. Ewelina Janura-Herak 21/05/SŁOKK/II

rzut piętra XII 2011 architektura