


STAROSTWO POWIATOWE
W PSZCZYNIE
WYDZIAŁ ARCHITEKTURY I BUDOWNICTWA

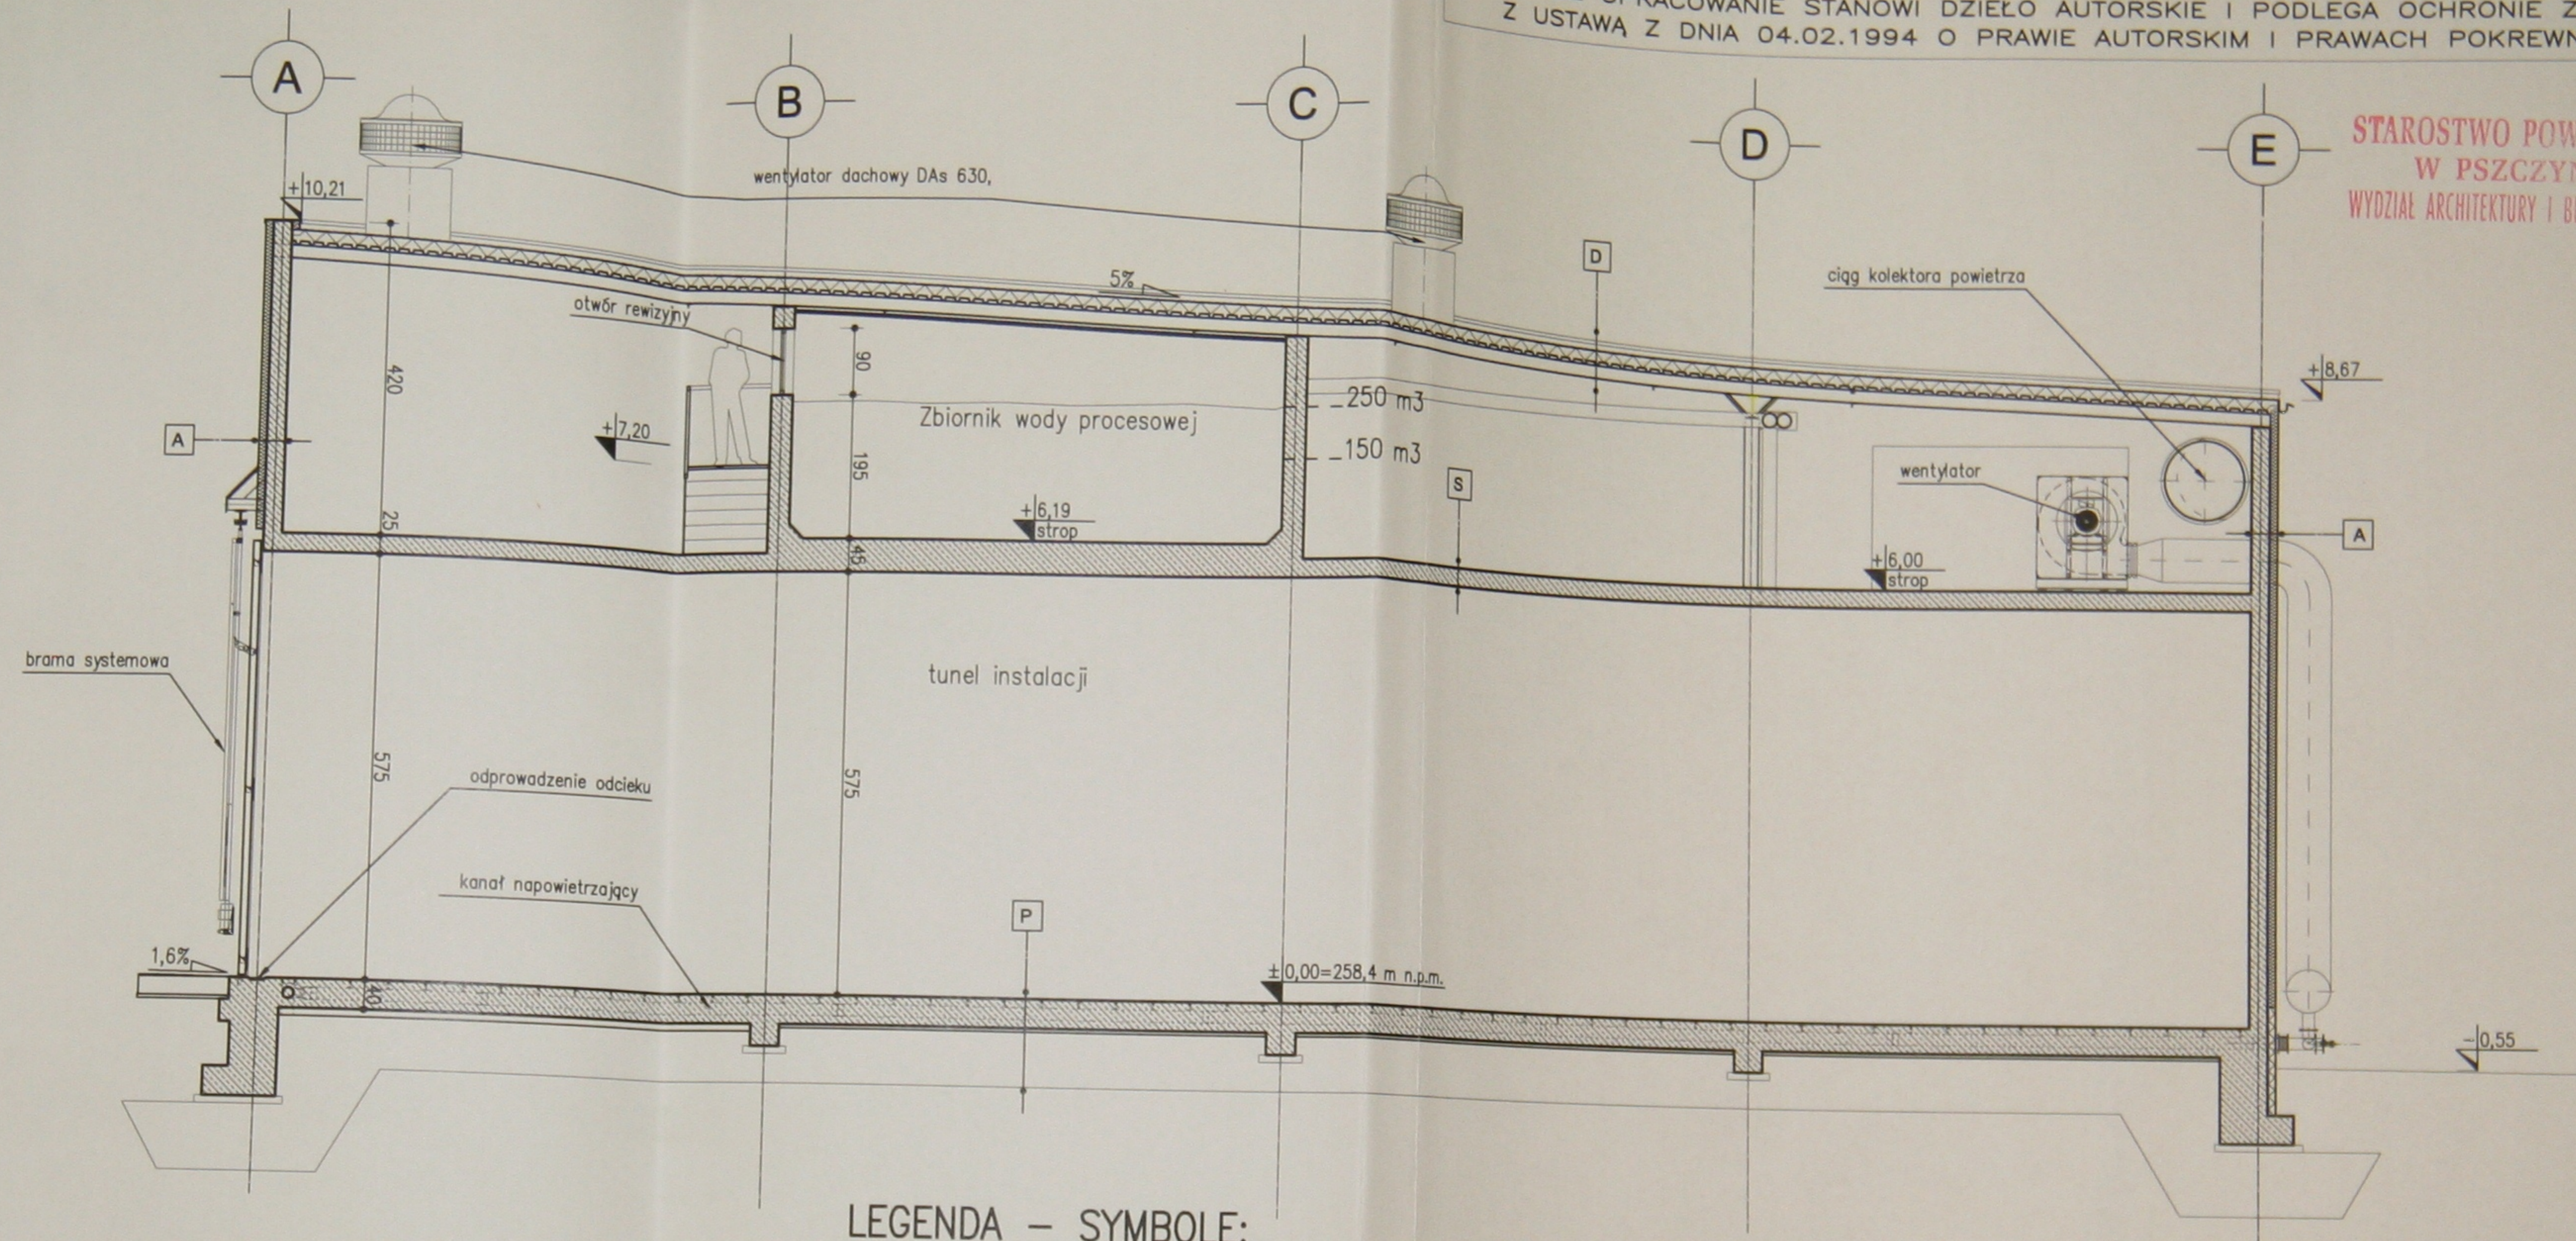

LEGENDA – SYMBOLE:

- elementy niewidoczne skryte za widocznymi poniżej płaszczyzny przekroju (rzutu)
- elementy ponad pł. przekroju (rzutu)
- ±0,00 poziom względem (0,00) dla elementów w stanie surowym
- ±0,00 poziom względem (0,00) dla elementów w stanie wykończenia
- 10% powierzchnie (wykończone) w spadku (%)
- elementy żelbetowe w przekroju
- przebiecie w ścianie murowanej lub żelbetowej
H – wysokość dołu przebiecia od stropu w stanie surowym
- 300 wysokość względna od poziomu posadzki do elementów konstrukcyjnych w stanie surowym
- dylatacja konstrukcyjna
- wejścia do budynku
- wyjścia ewakuacyjne z budynku

F	ława żelbetowa	65cm
	izolacja przeciwwodna	
	polistyren ekstrudowany	10cm
	folia kubetkowa	
A	ściana żelbetowa	25cm
	styropian	10cm
	tynek	
P	płyta żelbetowa	40cm
	izolacja przeciwwodna	
	chudy beton	10cm
	podbudowa zwirowa	70cm
S	strop żelbetowy zatarty na gładko	25cm
D	membrana dachowa PVC	
	polistyren ekspandowany (dachowy)	15cm
	paroizolacja folia PE na zakład	
	blacha trapezowa	5cm
	konstrukcja dachu	

PRZEKRÓJ BB

skala 1:100

PRACOWNIA:	BORM_PROJEKT	Spółka z o.o.	ul. Broniewskiego 29a
INWESTOR:	REMONDIS Sp. z o.o. Oddział w Sosnowcu	[33] 8 123 876	43-300 Bielsko-Biała
TEMAT:	Rozbudowa istniejącej stacji przeładunkowej odpadów oraz sortowni o instalację do biologicznego przetwarzania odpadów wraz z infrastrukturą towarzyszącą		
ASISTENCI:	arch. Aleksandra Stolarczyk arch. Barbara Kluz		
PROJEKTANT:	arch. Marcin Herok	25/05/SLOKK/II	
SPRAWDZAJĄCY:	arch. Ewelina Janura-Herok	21/05/SLOKK/II	
TYTUŁ RYS.:	przekrój BB	XII 2011	architektura
SKALA:	1:100		A05

mgr inż. arch. **Marcin HEROK**
Uprawnienia budowlane do projektowania
w specjalności architektonicznej
bez ograniczeń
Nr 25/05/SLOKK/II

mgr inż. arch. **Ewelina Janura-Herok**
Uprawnienia budowlane do projektowania
w specjalności architektonicznej
bez ograniczeń
Nr 21/05/SLOKK/II