


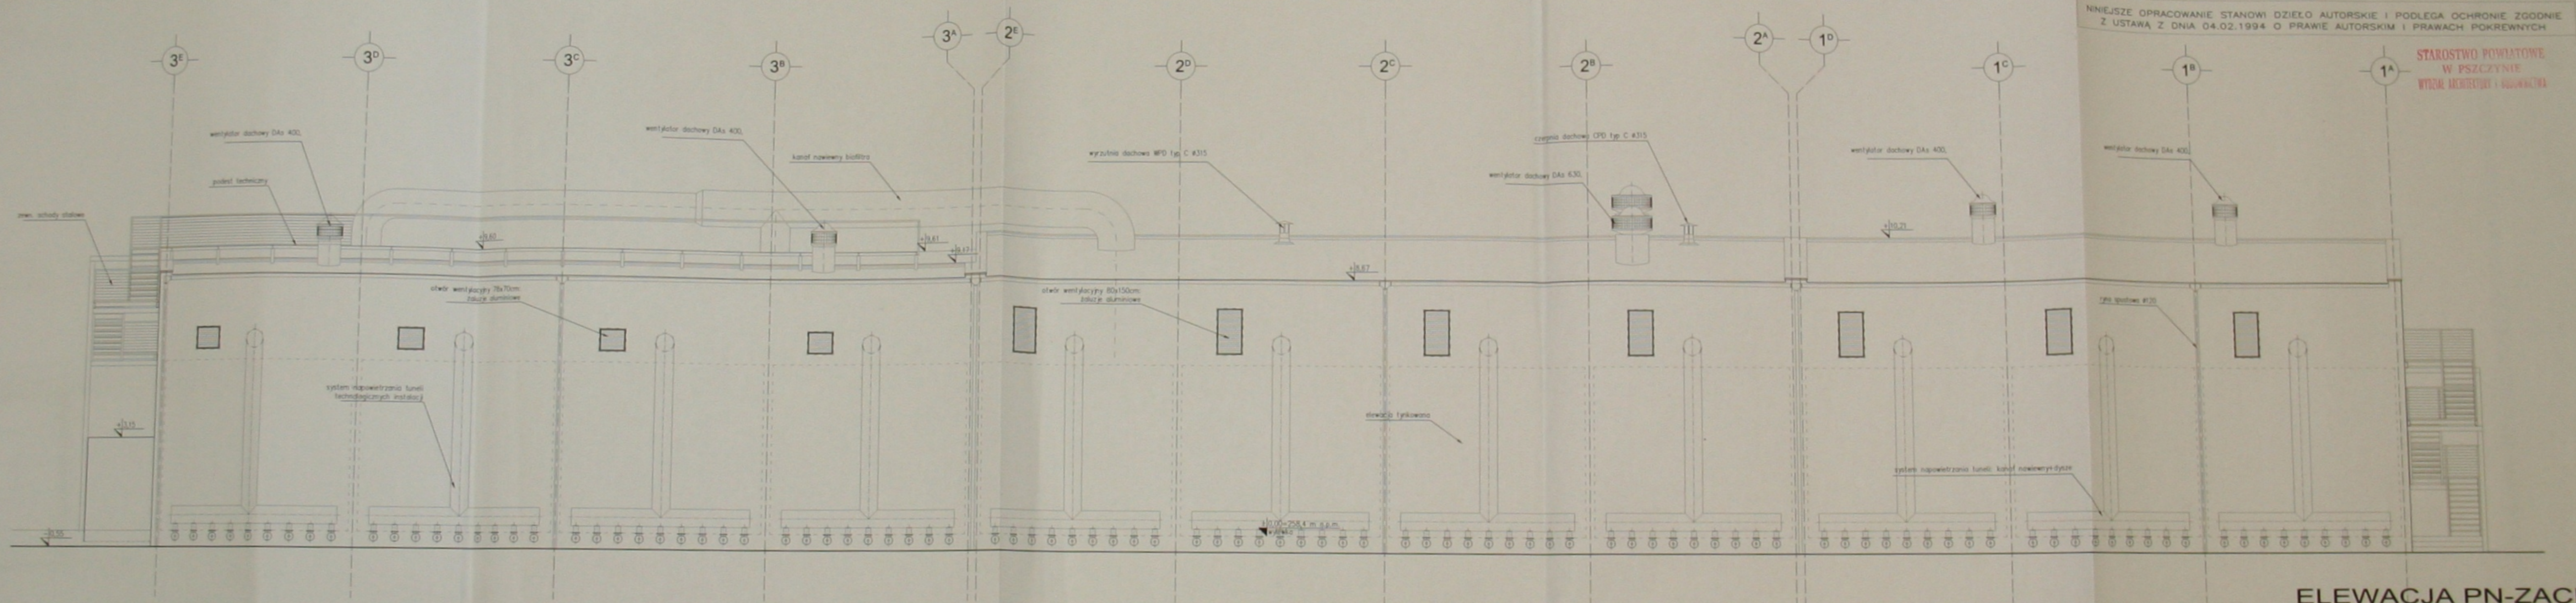

LEGENDA – SYMBOLE:

- elementy niewidoczne skryte za widocznymi poniżej płaszczyzny przekroju (rzutu)
- elementy ponad pł. przekroju (rzutu)
- 0.00 poziom względem (0,00) dla elementów w stanie surowym
- 0.00 poziom względem (0,00) dla elementów w stanie wykończenia
- 10% powierzchnie (wykończone) w spadku (%)
- elementy żelbetowe w przekroju

- przebieg w ścianie murywanej lub żelbetowej H – wysokość dołu przebiegu od stropu w stanie surowym
- 300 wysokość względna od poziomu posadzki do elementów konstrukcyjnych w stanie surowym
- dylatacja konstrukcyjna
- wejscia do budynku
- wyjścia ewakuacyjne z budynku

BORM_PROJEKT Spółka z o.o. [33] 8 123 876	ul. Bronińskiego 2 43-300 Bieleń-Bi
REMONDIS Sp. z o.o. Oddział w Sosnowcu ul. Baczyńskiego 11 41-203 Sosnowiec	ul. Baczyńskiego 11 41-203 Sosnowiec
Rozbudowa istniejącej stacji przeładunkowej odpadów oraz sortowni o instalację do biologicznego przetwarzania odpadów wraz z infrastrukturą towarzyszącą	Rozbudowa istniejącej stacji przeładunkowej odpadów oraz sortowni o instalację do biologicznego przetwarzania odpadów wraz z infrastrukturą towarzyszącą
arch. Aleksandra Stolarczyk arch. Barbara Kluz	mgr inż. arch. Ewelina Janura-Herok Urządzenie budowlane do projektowania w specjalności architektonicznej Nr 21/05/SLOKK/II
arch. Marcin Herok	25/05/SLOKK/II
arch. Ewelina Janura-Herok	21/05/SLOKK/II
elewacja północno-zachodnia	XII 2011 architektura 1:100