

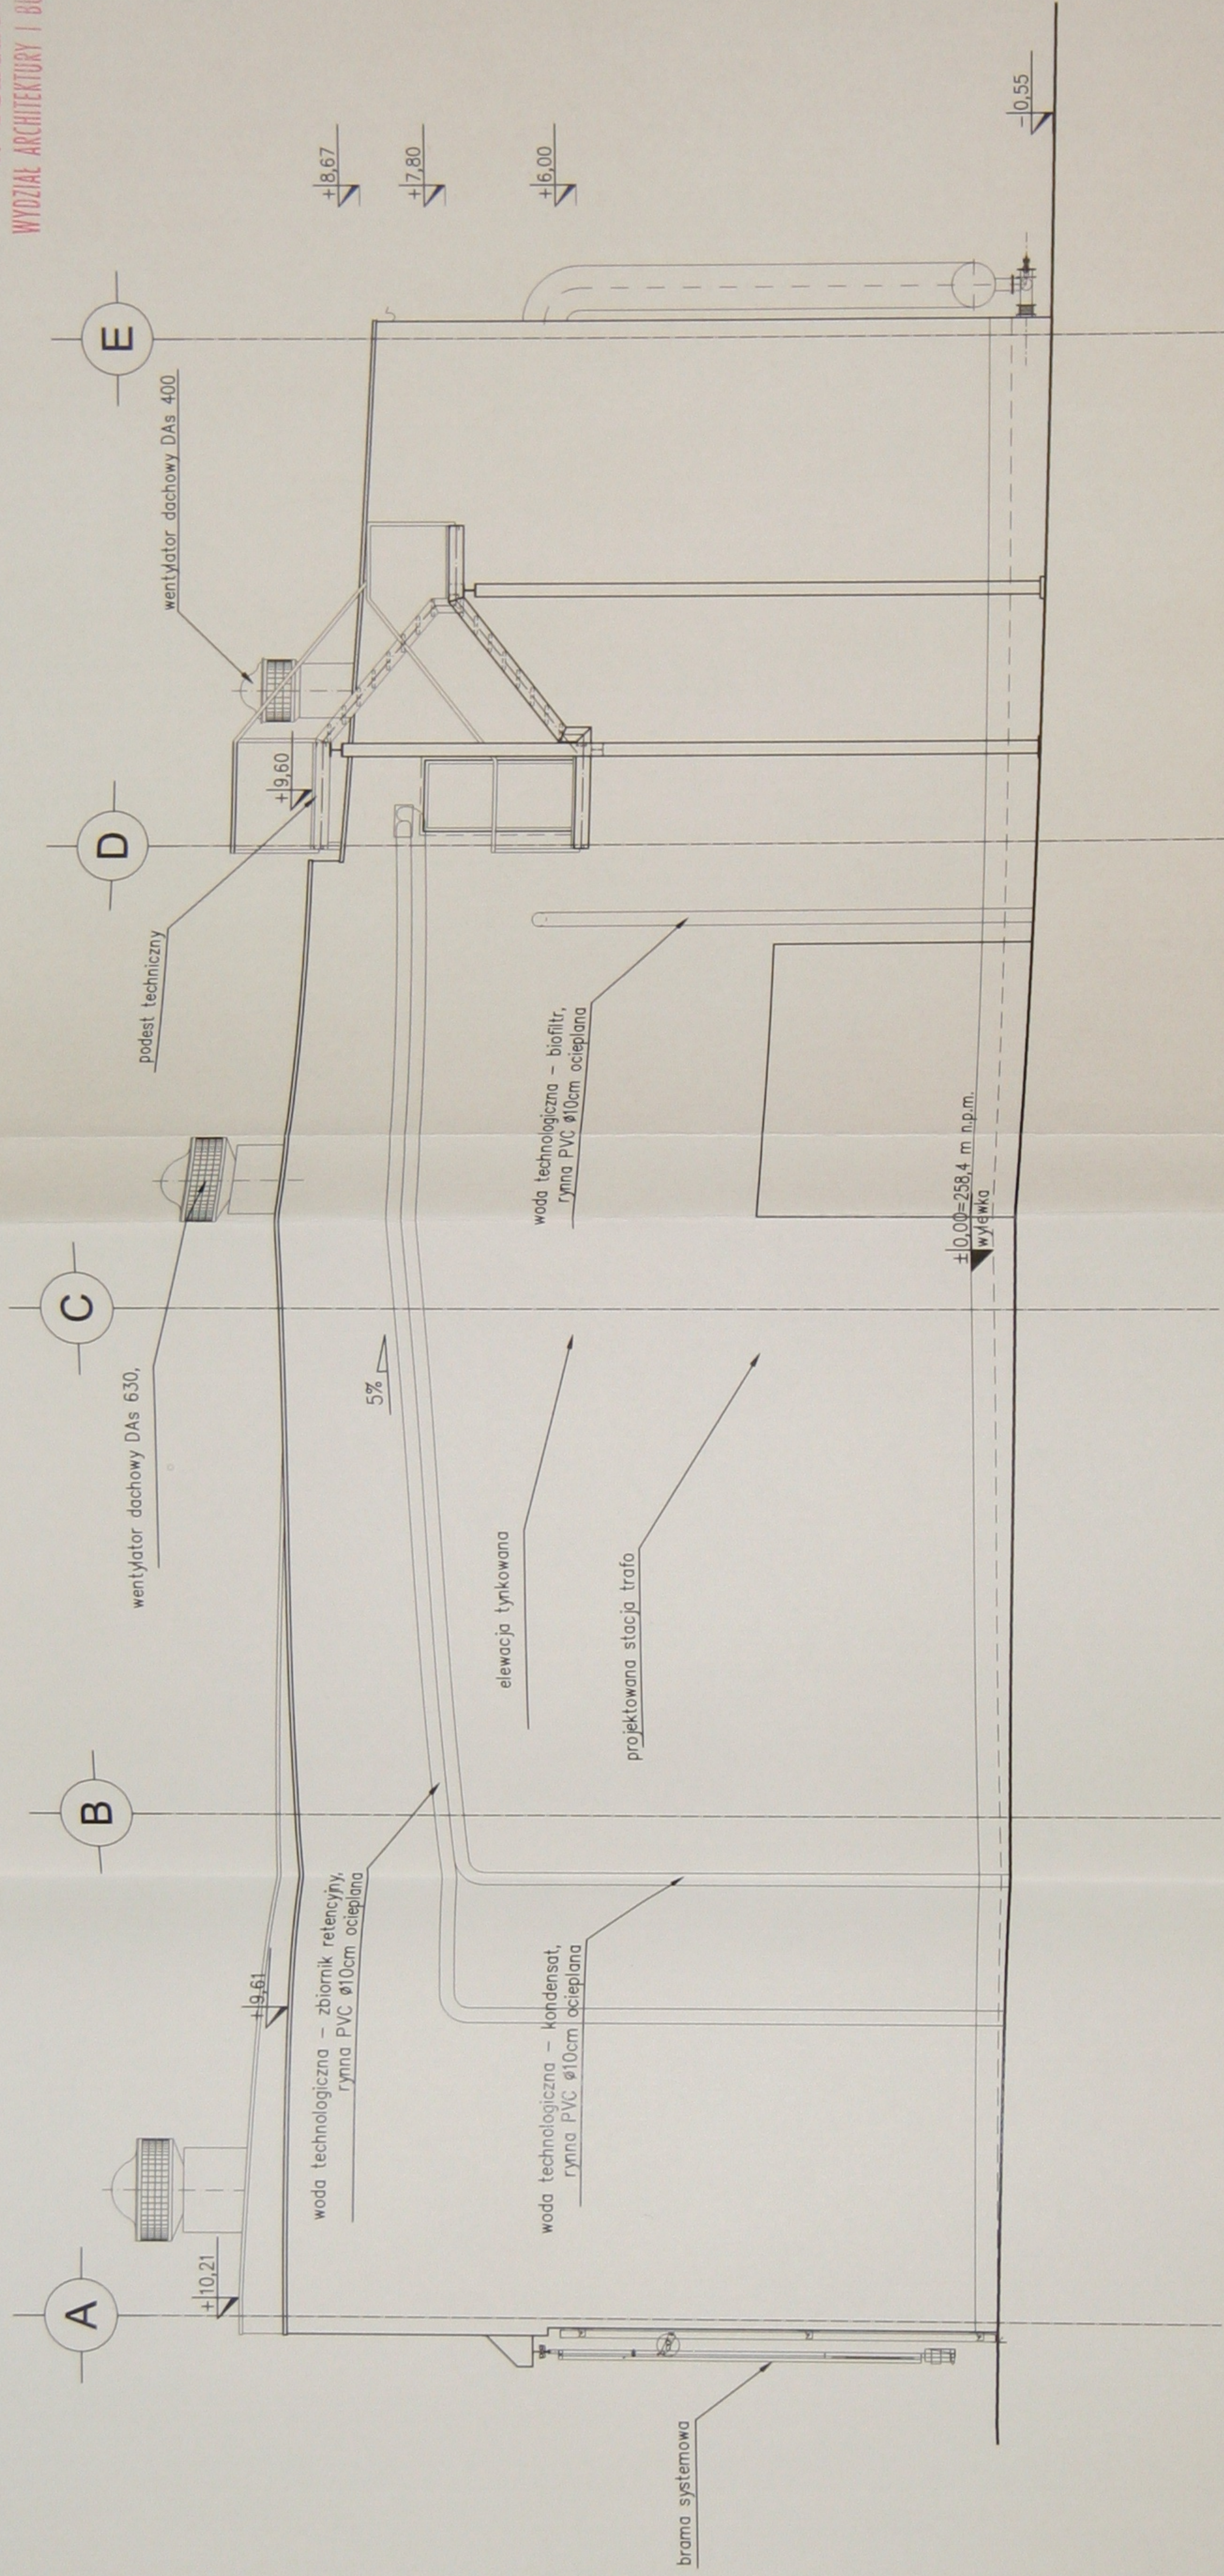
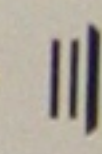
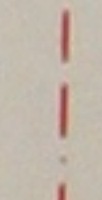


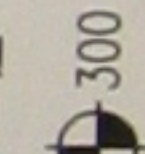

LEGENDA – SYMBOLE:

- elementy niewidoczne skryte za widocznymi poniżej płaszczyzny przekroju (rzutu)
- elementy ponad pł. przekroju (rzutu)
- 0.012 poziom względem (0,00) dla elementów w stanie surowym
- 0.00 poziom względem (0,00) dla elementów w stanie wykończenia
- 10% powierzchnie (wykończone) w spadku (%)
- elementy żelbetowe w przekroju

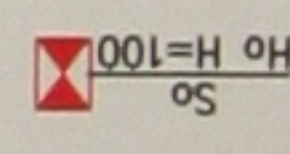

przebiecie w ścianie murowanej lub żelbetowej
H – wysokość dołu przebiecia
od stropu w stanie surowym

wysokość względna od poziomu posadzki
do elementów konstrukcyjnych
w stanie surowym

--- dylatacja konstrukcyjna

wejscia do budynku

wyjścia ewakuacyjne z budynku

ELEWACJA PN-WSC skala 1:100

PRACOWNIA	Spółka z o.o. [33] 8 123 876	ul. Broniewskiego 43–300 Bielsko–
INWESTOR	REMUNDIS Sp. z o.o. Oddział w Sosnowcu ul.Baczyńskiego11 41–203 Sosnowie	
TEMAT	Rozbudowa istniejącej stacji przetwarzania odpadów oraz sortowni o instalacji do biologicznego przetwarzania odpadów wraz z infrastrukturą towarzyszącą	
ASISTENCI	arch. Aleksandra Stolarczyk arch. Barbara Kluz	mgr inż. arch. Marcin HEROK Uprawnienia budowlane do projektowania w specjalności architektonicznej bez ograniczeń Nr 25/05/SLOKK/II
PROJEKTANT	arch. Marcin Herok	mgr inż. arch. Ewelina Janura Uprawnienia budowlane do projektowania w specjalności architektonicznej bez ograniczeń Nr 21/05/SLOKK/II
SPRACOWUJĄCY	arch. Ewelina Janura–Herok	
TITUL RYS.	elewacja północno–wschodnia	architektura
BRANŻA	XII 2011	1:100