


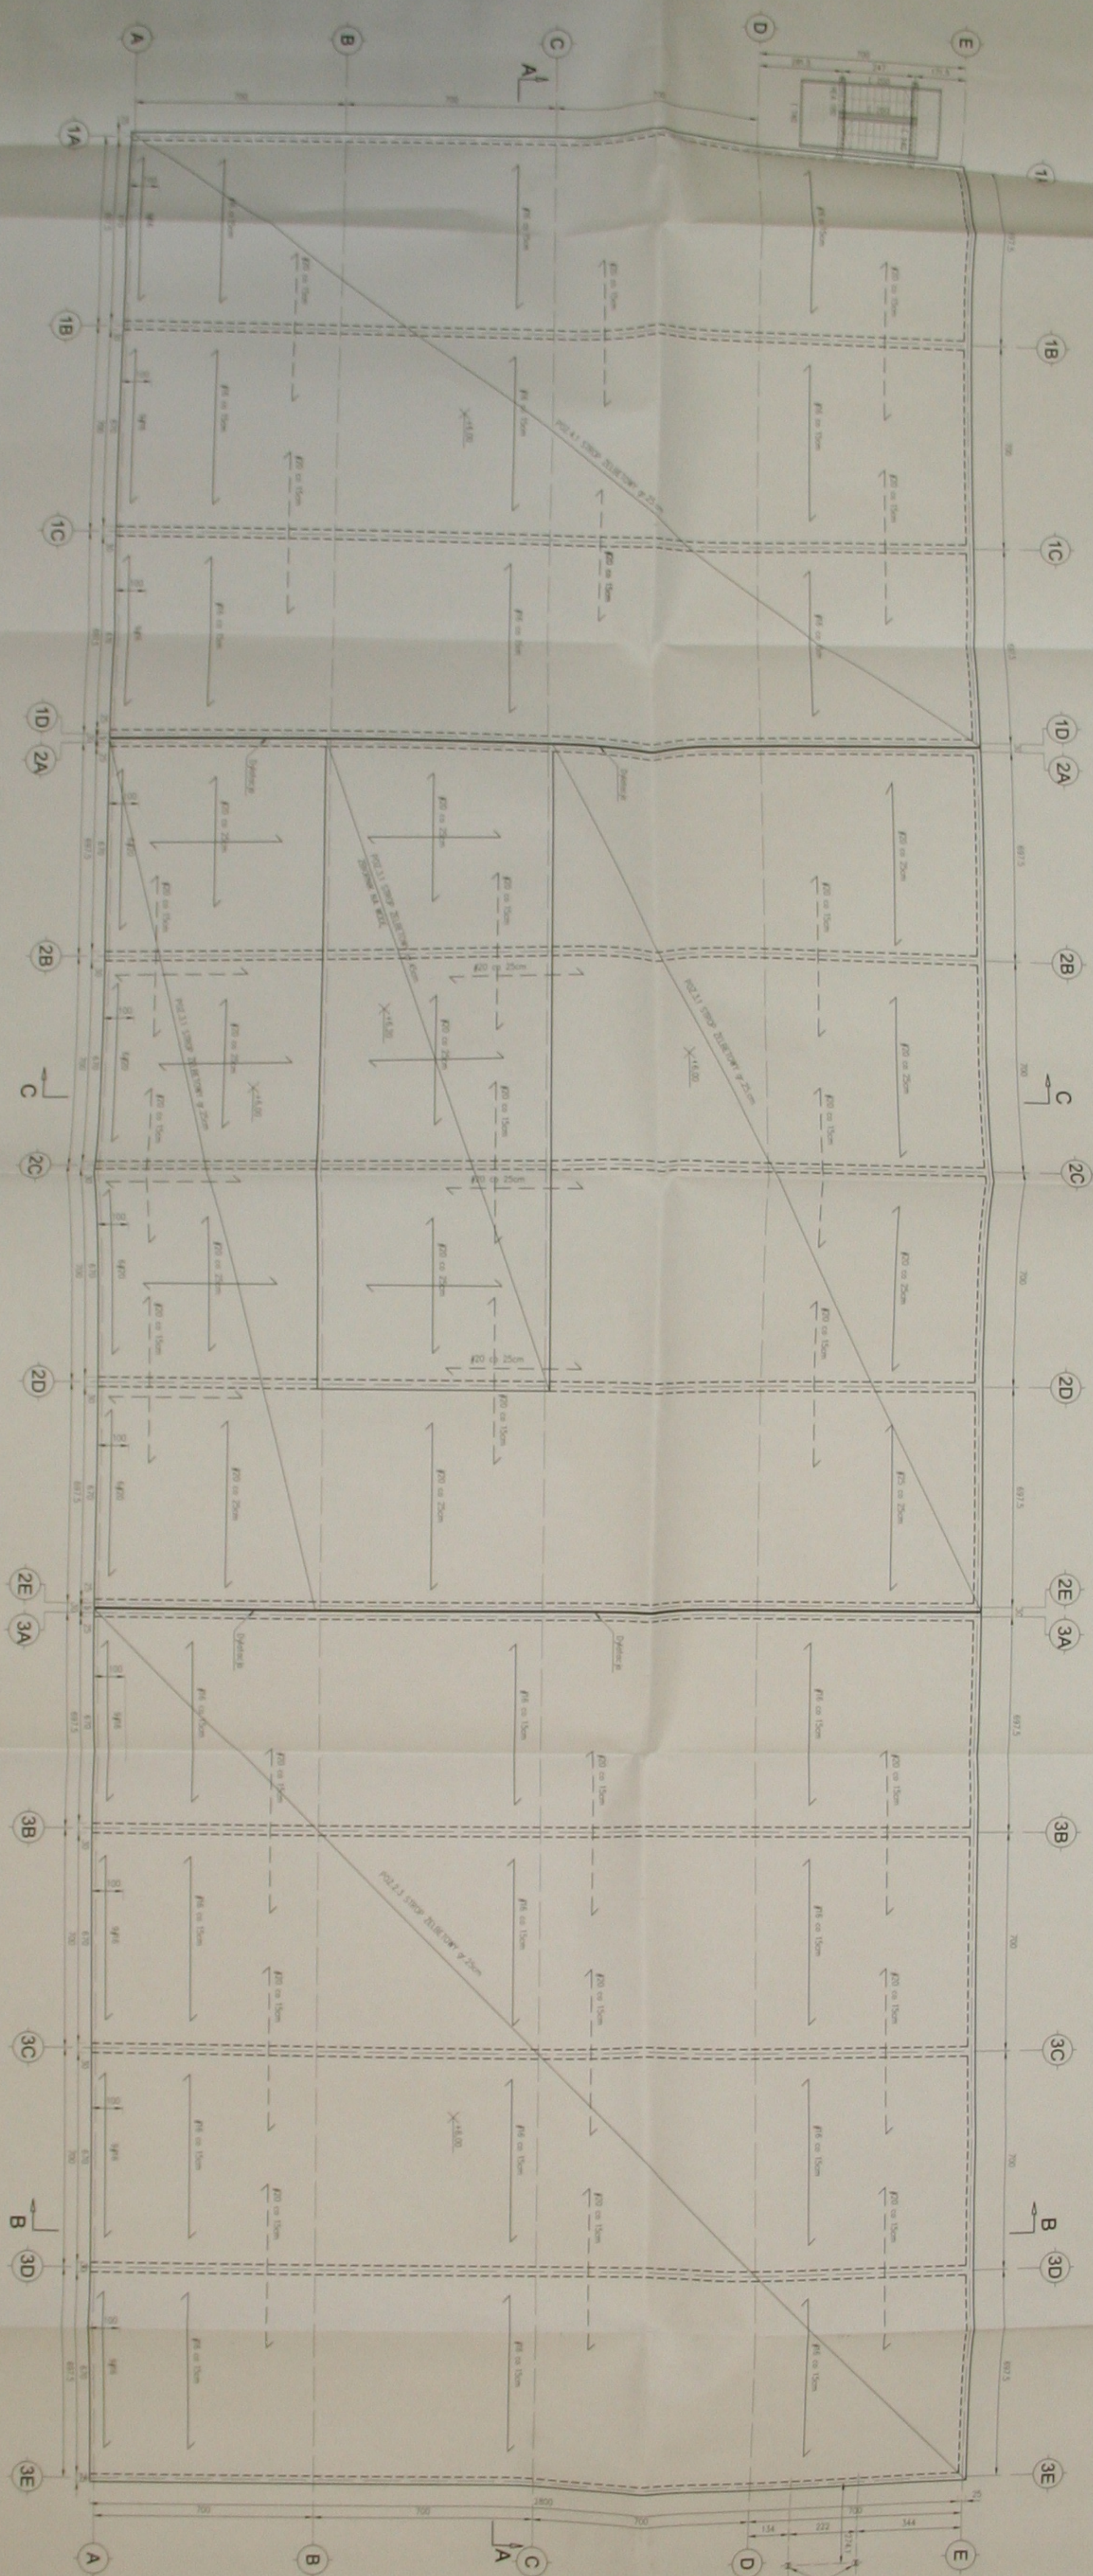

RZUT KONSTRUKCJI STROPÓW
1:100

BOORM-PROJEKT
BUDOWA Sp. z o.o. Oddział w Sosnowcu ul. Białostocka 11 41-203 Sosnowiec

Wzrostowa ścieżka: stropów konstrukcyjnych oraz stropów o izolacji do biologicznego przekształcenia wód z infrastruktury technicznej w Łodzi
mgr inż. Leon Jankowski
mgr inż. Artur Ciba
mgr inż. Ewa Lisowska