



WZOSTWO KONSTRUKCYJNE
W PSZCZYŃCE
WIDOK HORYZONTALNY

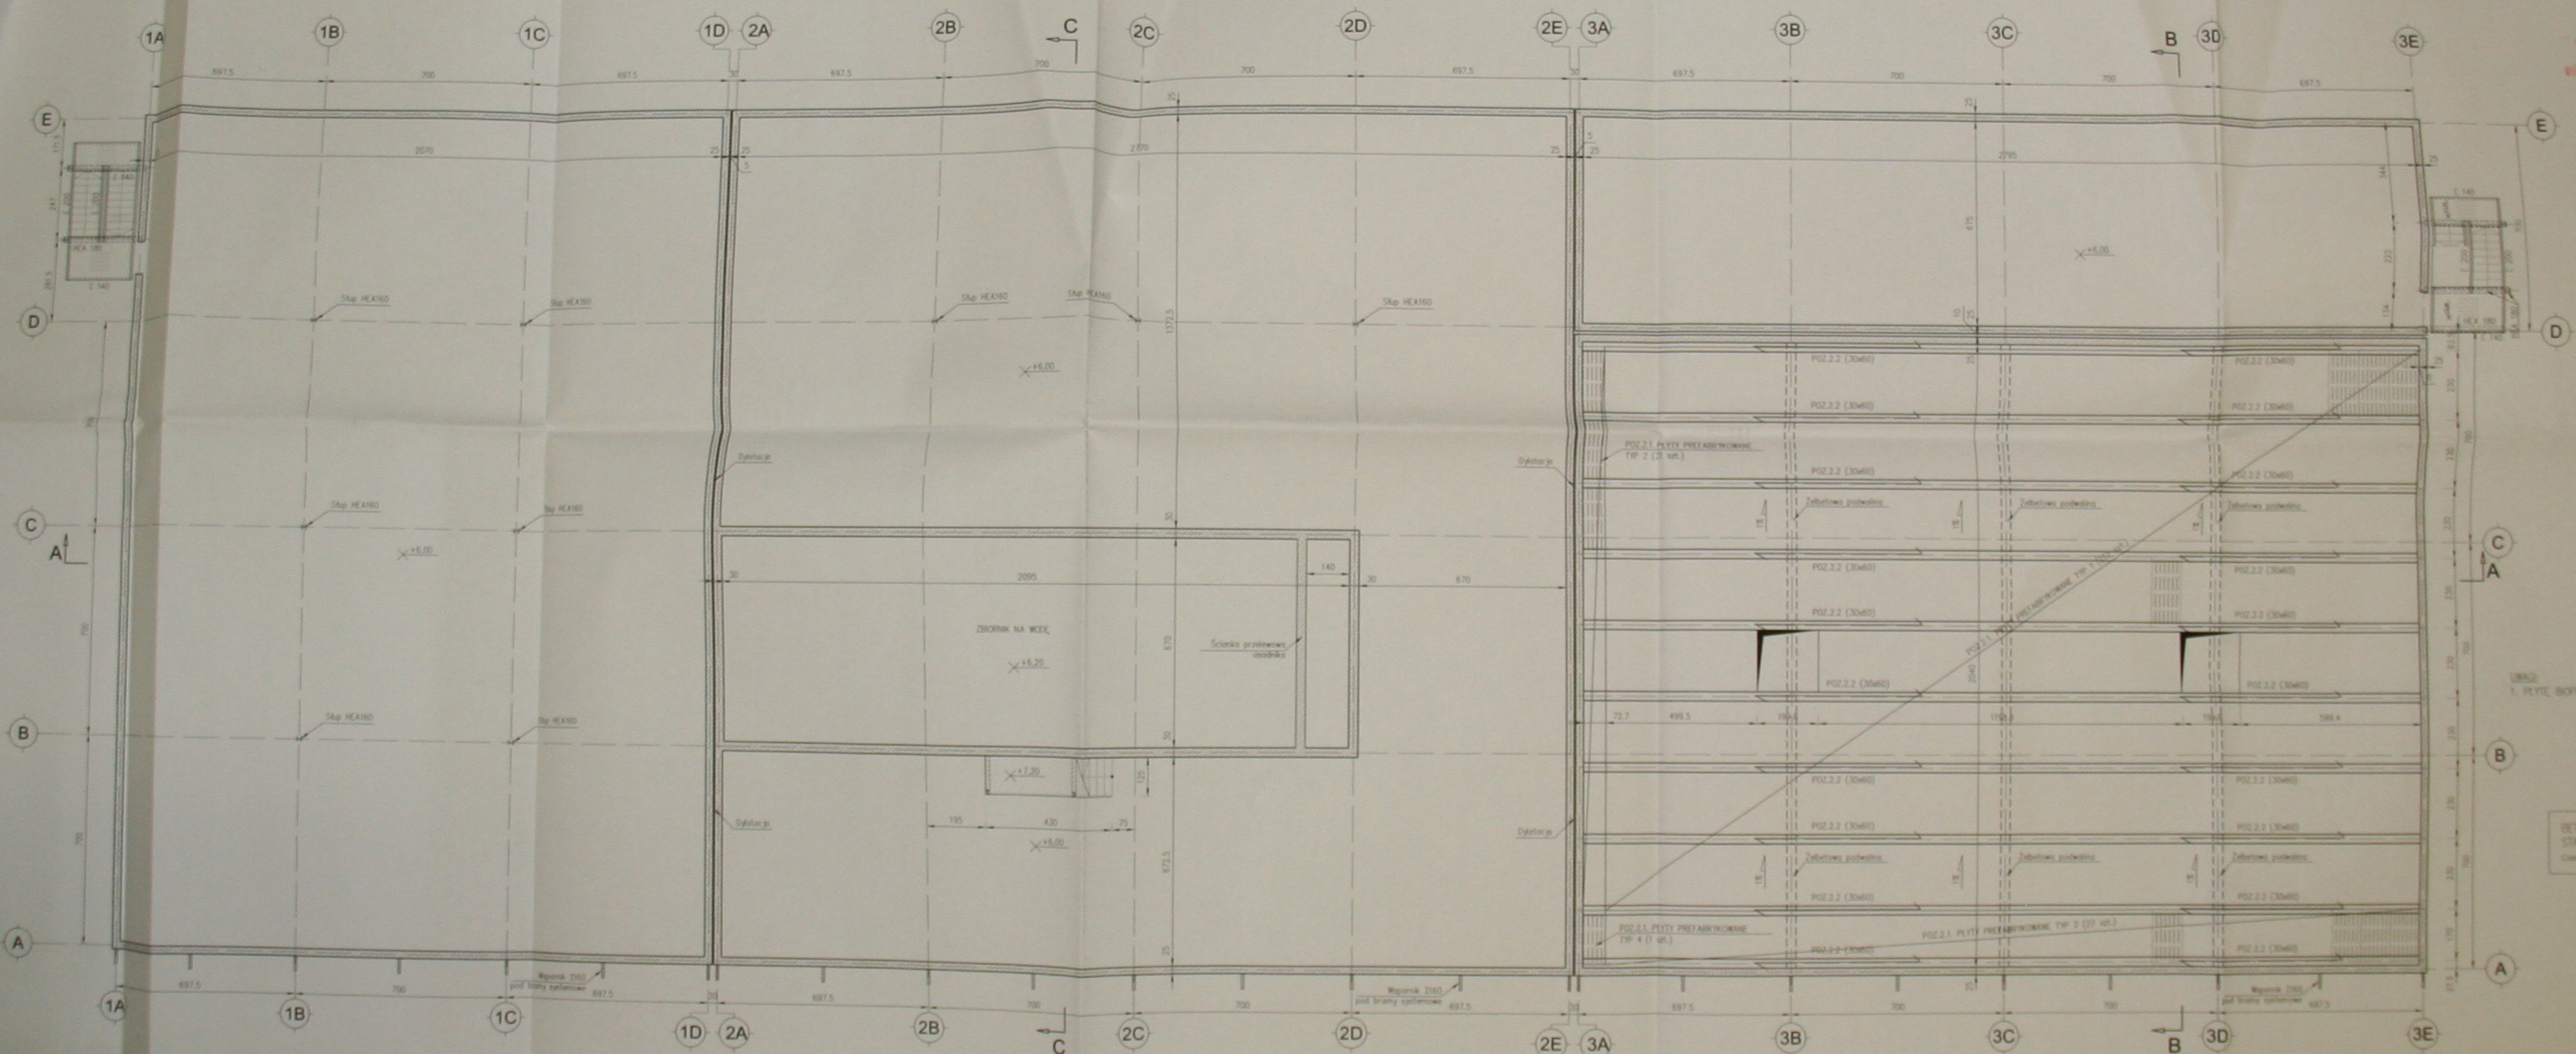

UWAGA:
1. PŁYTY BIOFILTRA WYKONAĆ ZE SPADKIEM 1%

BETON C35/45 (B45)
STAL ARB
długość 4,5cm

RZUT KONSTRUKCYJNY W POZ. BIOFILTR 1:10

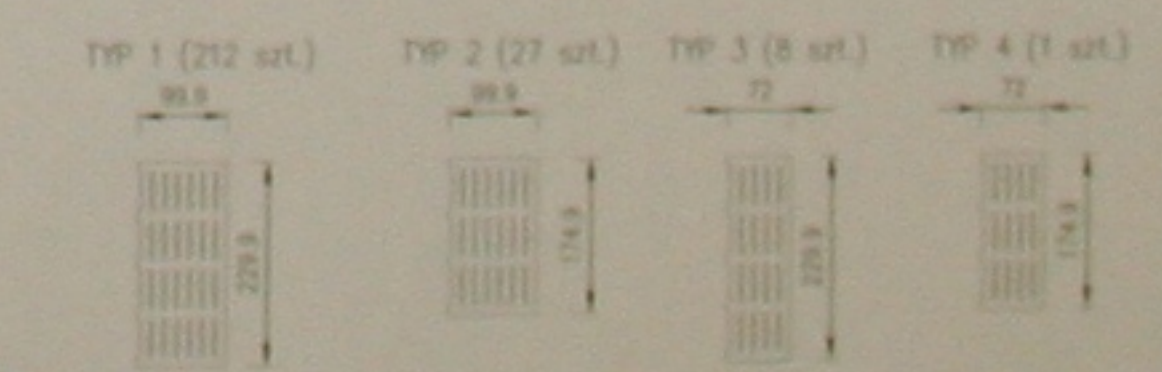

BORM_PROJEKT
 REMONDIS Sp. z o.o. Oddział w Sosnowcu ul. Boczyńskiego 11 41-203 Sosnowiec
 Rozbudowa istniejącej stacji przeładunkowej odpadów oraz sortowni o instalację do biologicznego przetwarzania odpadów wraz z infrastrukturą techniczną w Łące
 mgr inż. Leon Janura B-B 27/78
 mgr inż. Artur Ciba
 inż. Krzysztof Kahut
 mgr inż. Andrzej Konopek B-B 141/89