


STAROSTWO POWIATOWE
W PSZCZYŃCE
WYDZIAŁ REGULACJI I KONTROLI

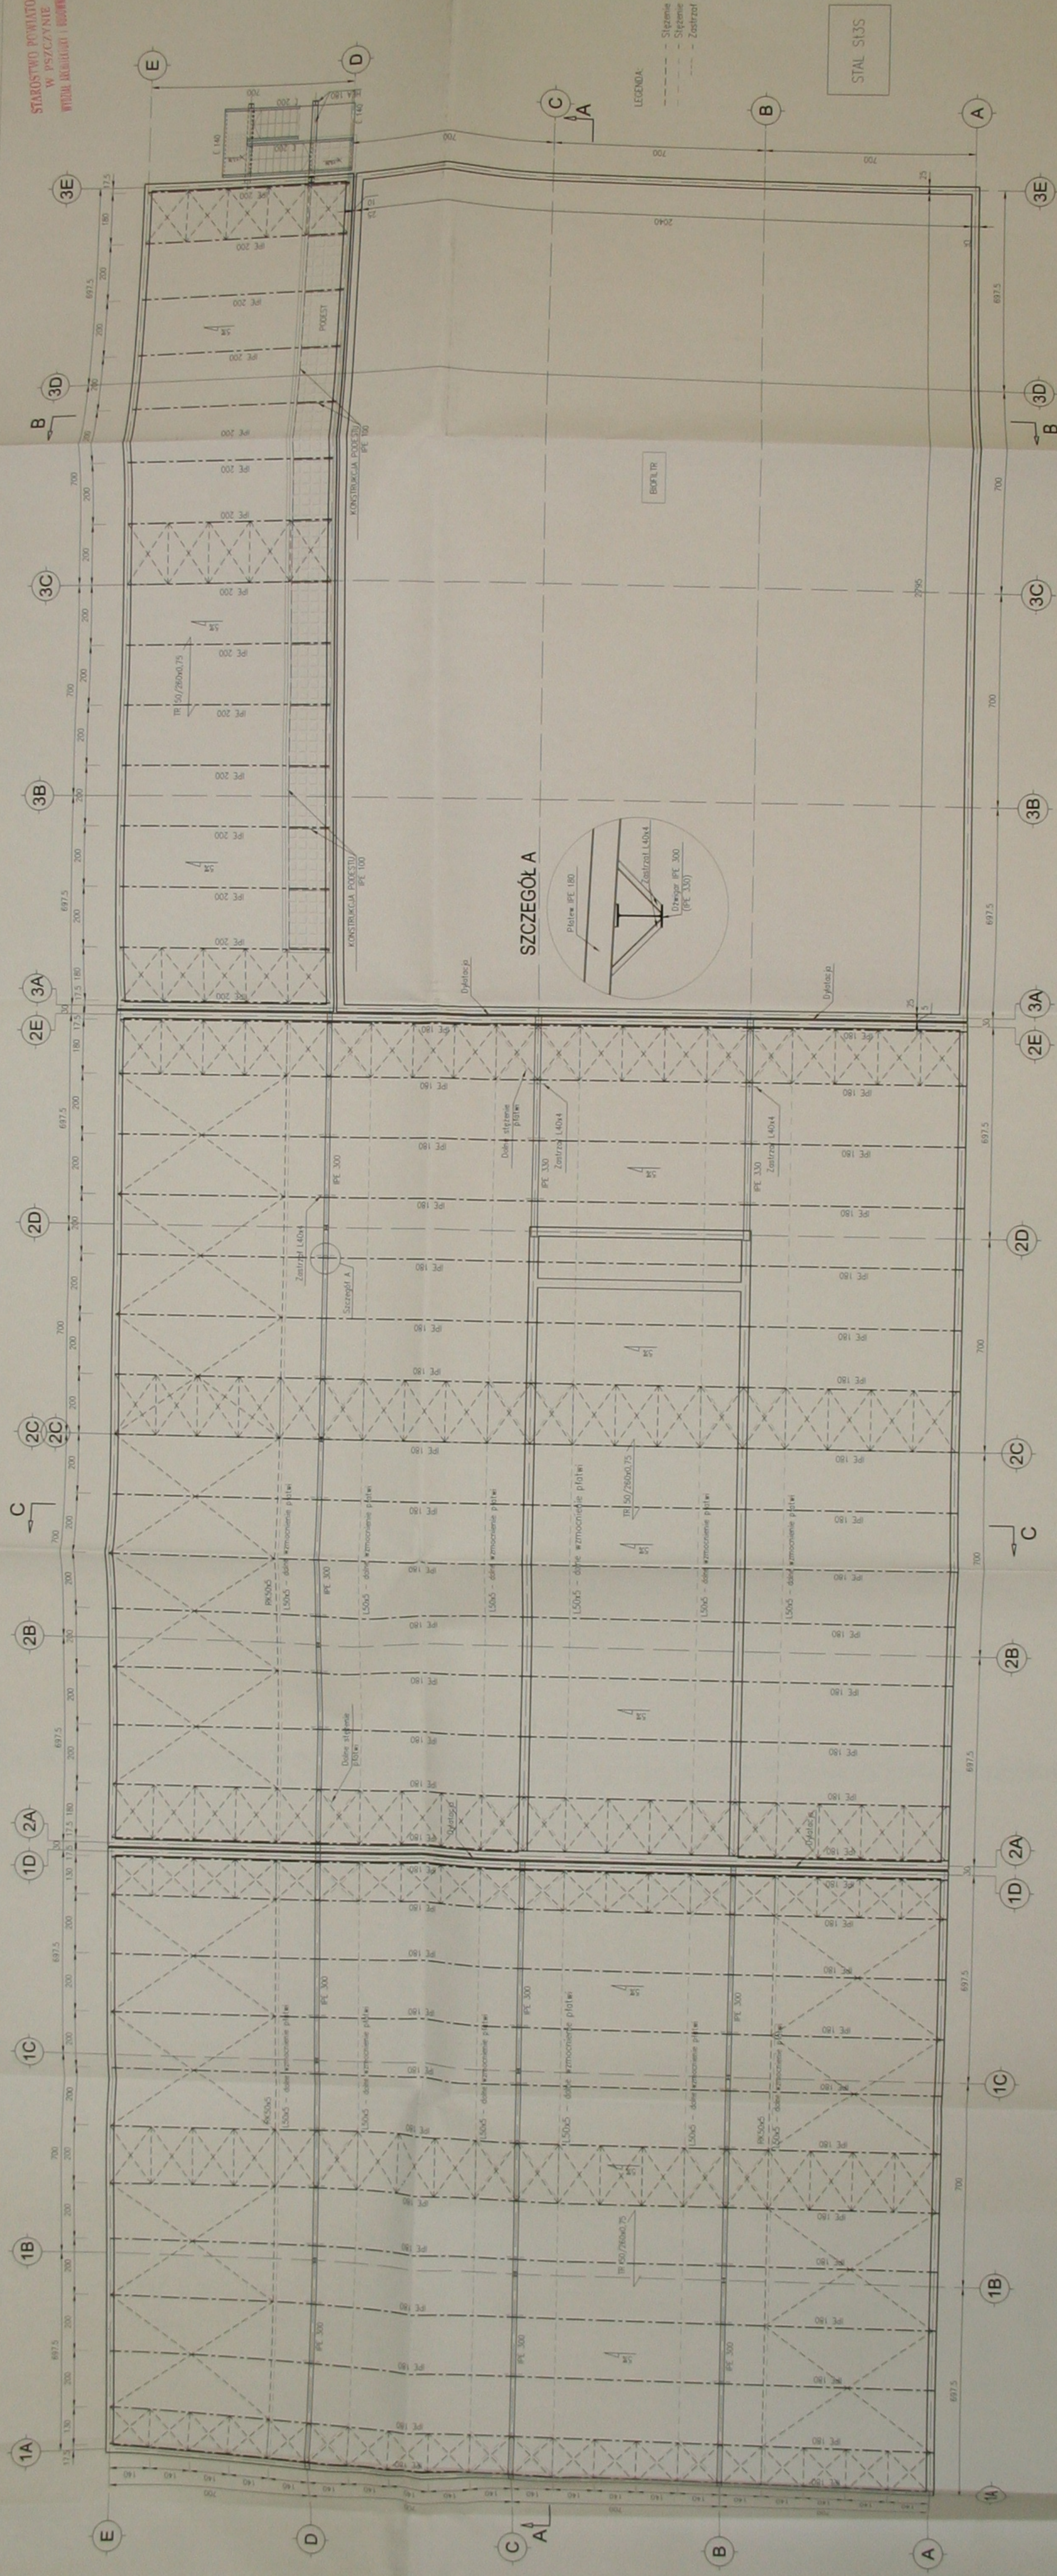

RZUT KONSTRUKCJI DACHU
1:100

BORM-PROJEKT
Spółka z o.o.
ul. Brzozowskiego 29a
43-300 Białka-Biała

REMUNDIS Sp. z o.o. Oddział w Sosnowcu ul. Baczyńskiego 11 41-203 Sosnowiec

Robótwa istniejącej stacji przeładunkowej odpadów oraz sortowni o instalację do biologicznego przetwarzania odpadów wraz z infrastrukturą techniczną w Łęce

mgr inż. Leon Janura
mgr inż. Artur Ciba
mgr inż. Krzysztof Kohut

mgr inż. LEON JANURA
mgr inż. ARTUR CIBA
mgr inż. KRZYSZTOF KOHUT

mgr inż. Andrzej Konek