




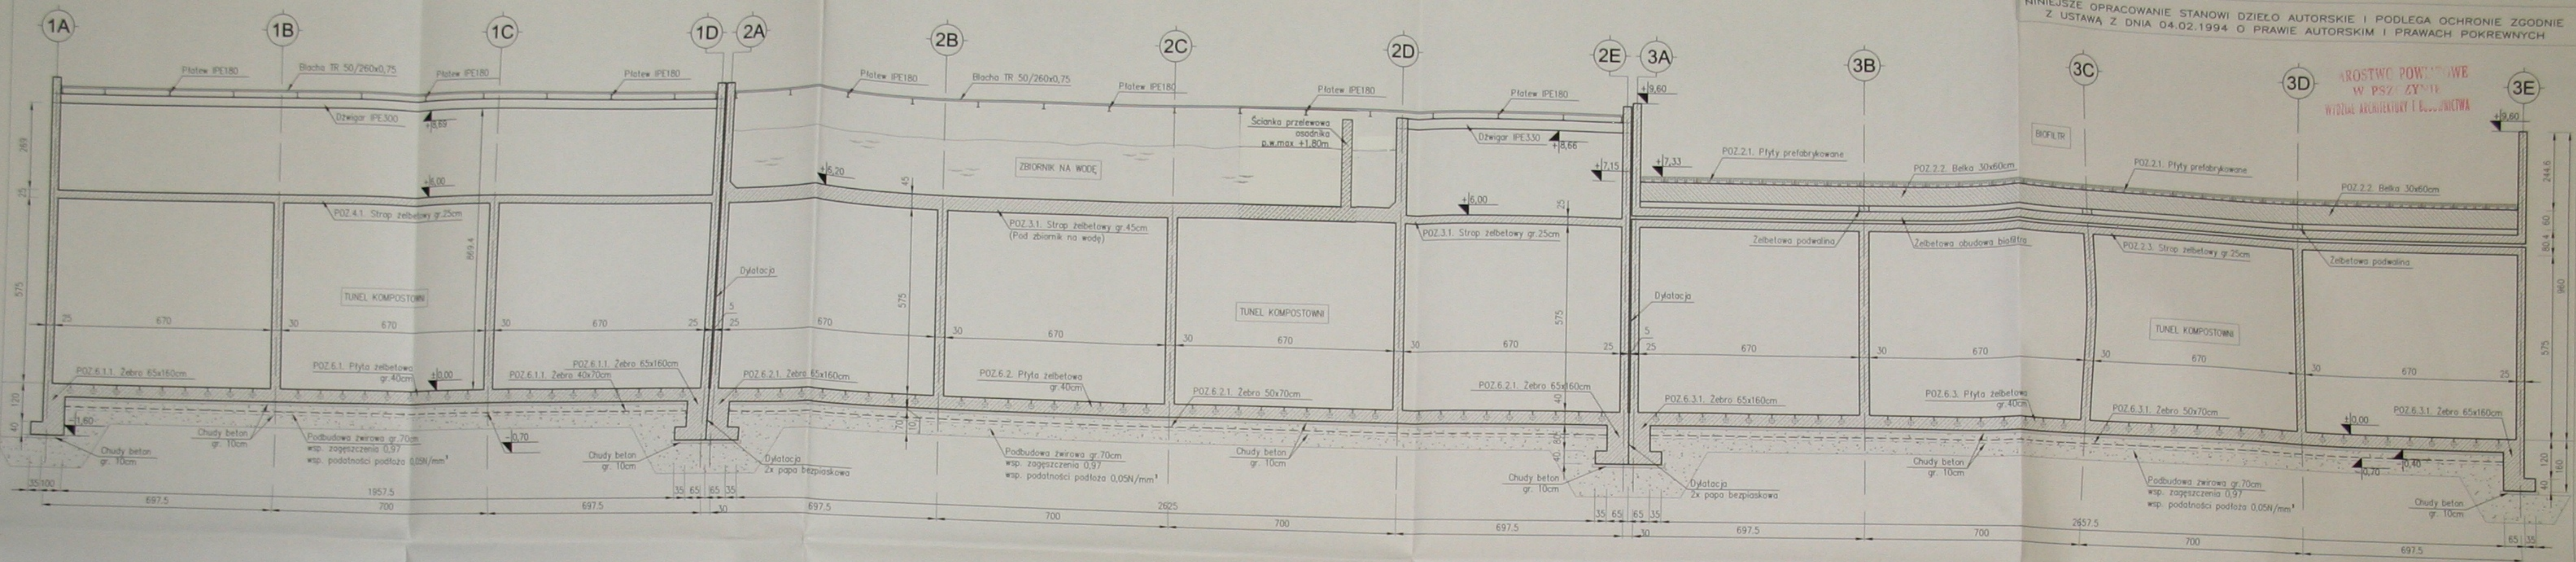

PRZĘKRÓJ POPRZECZNY A-A

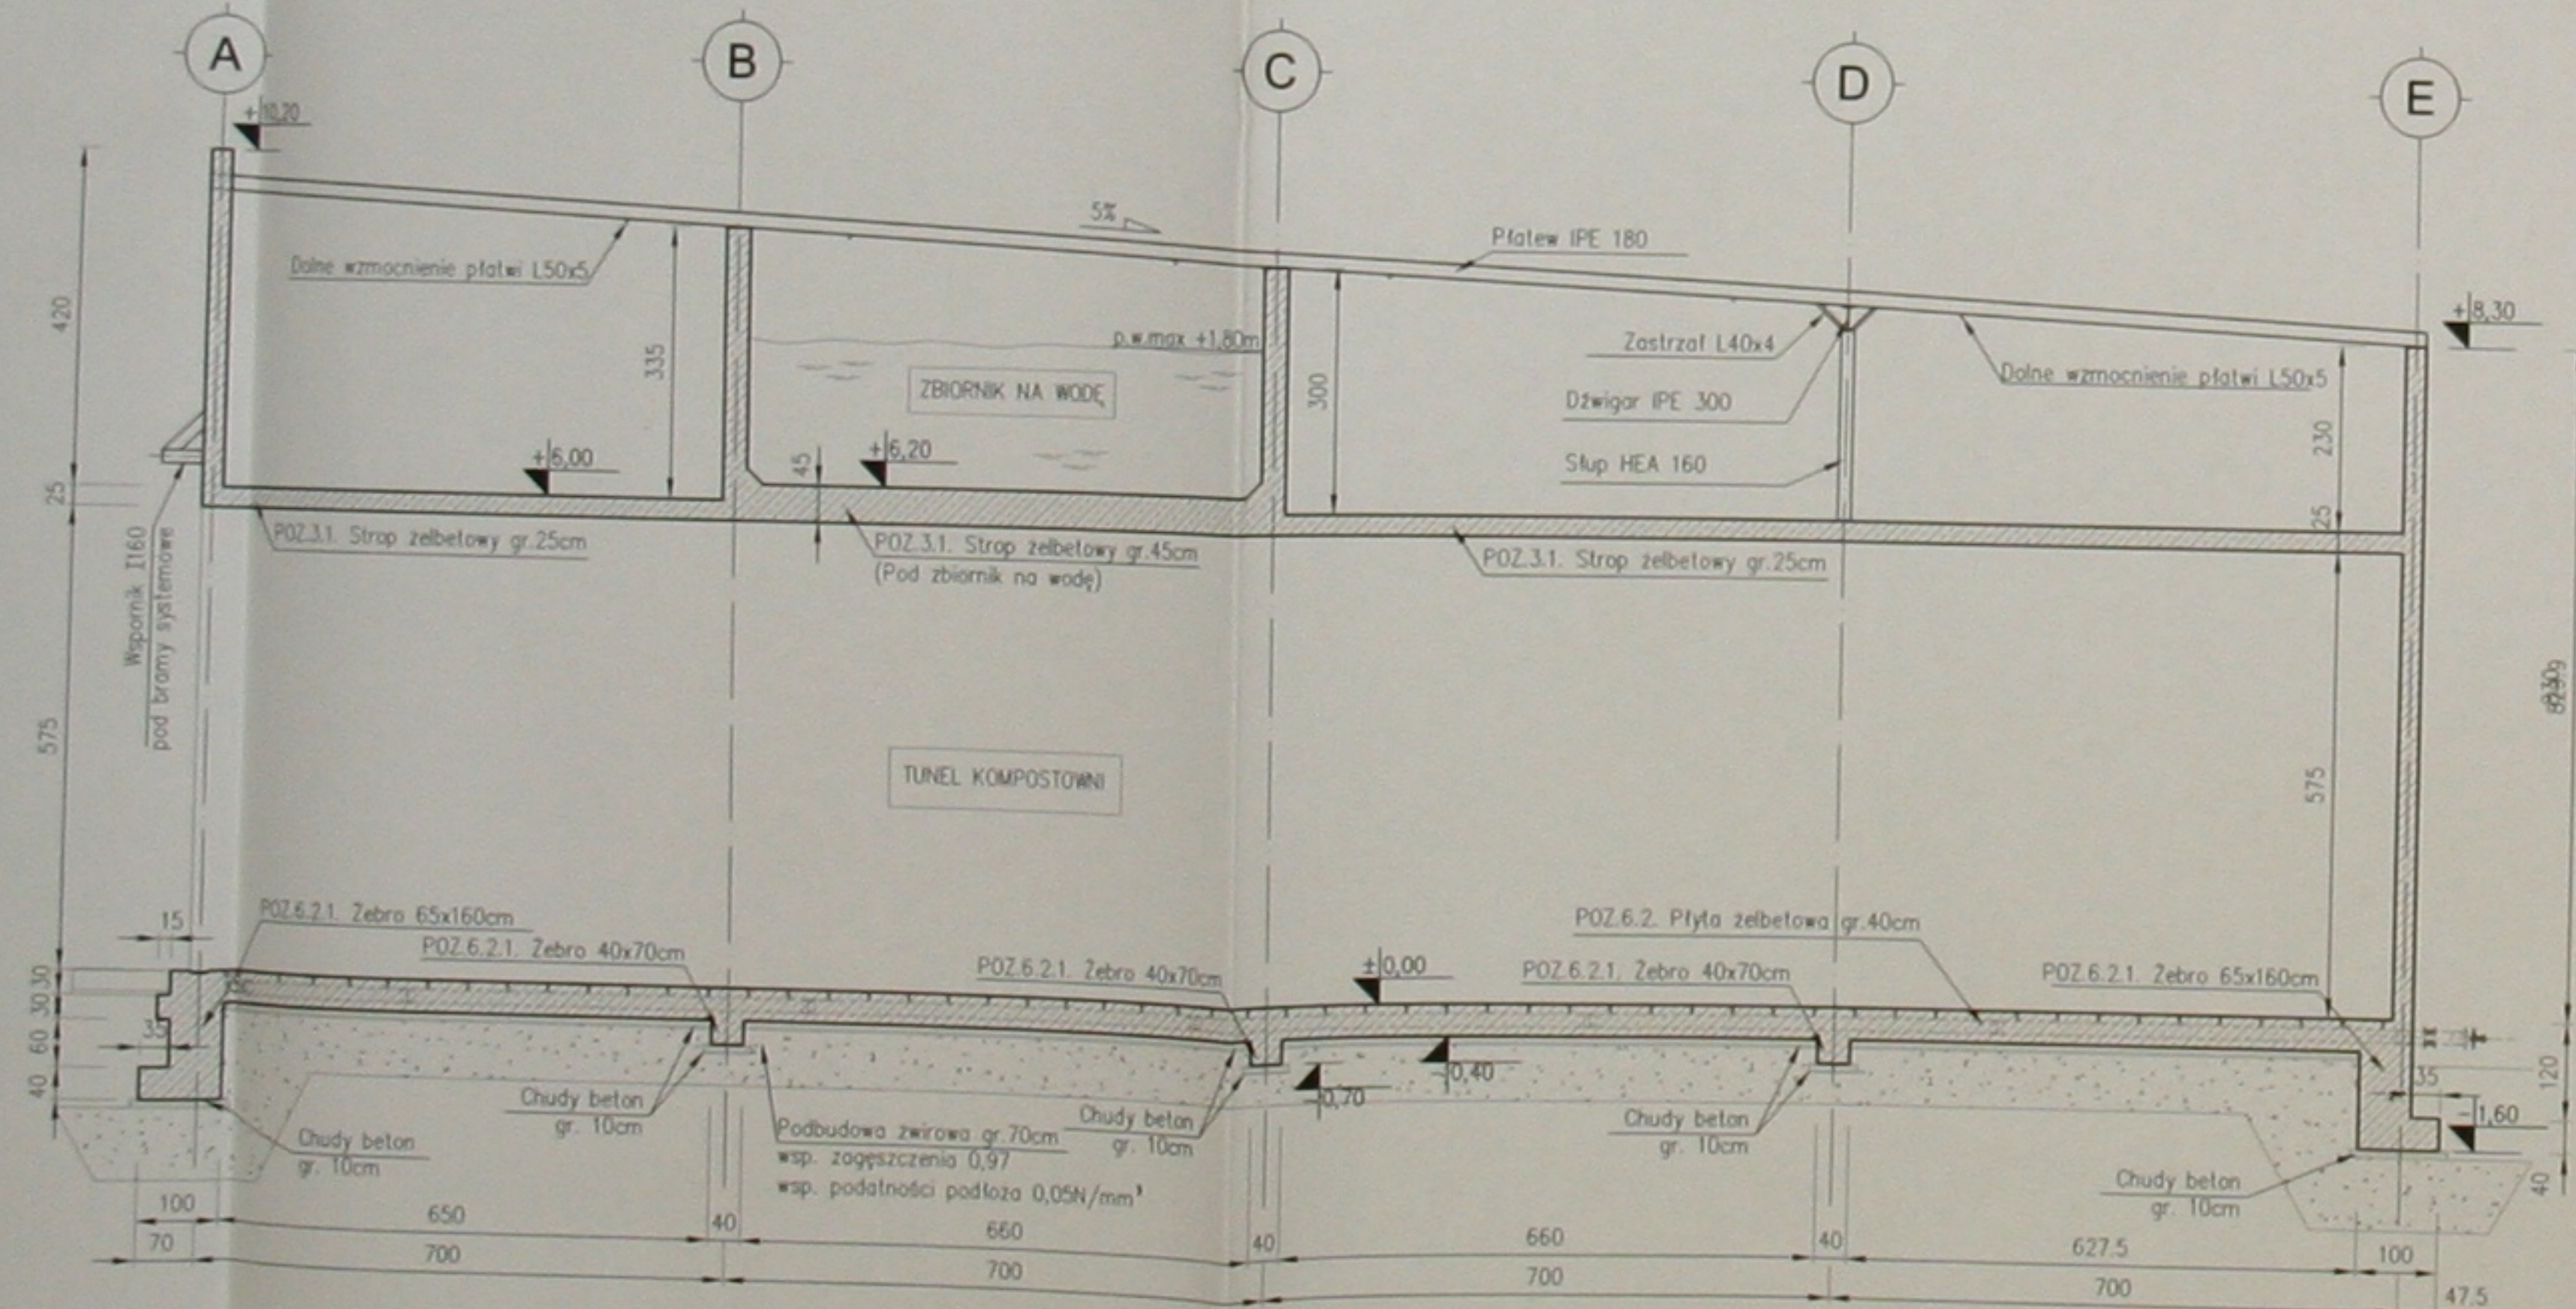

PRZĘKRÓJ PODŁUŻNY C-C

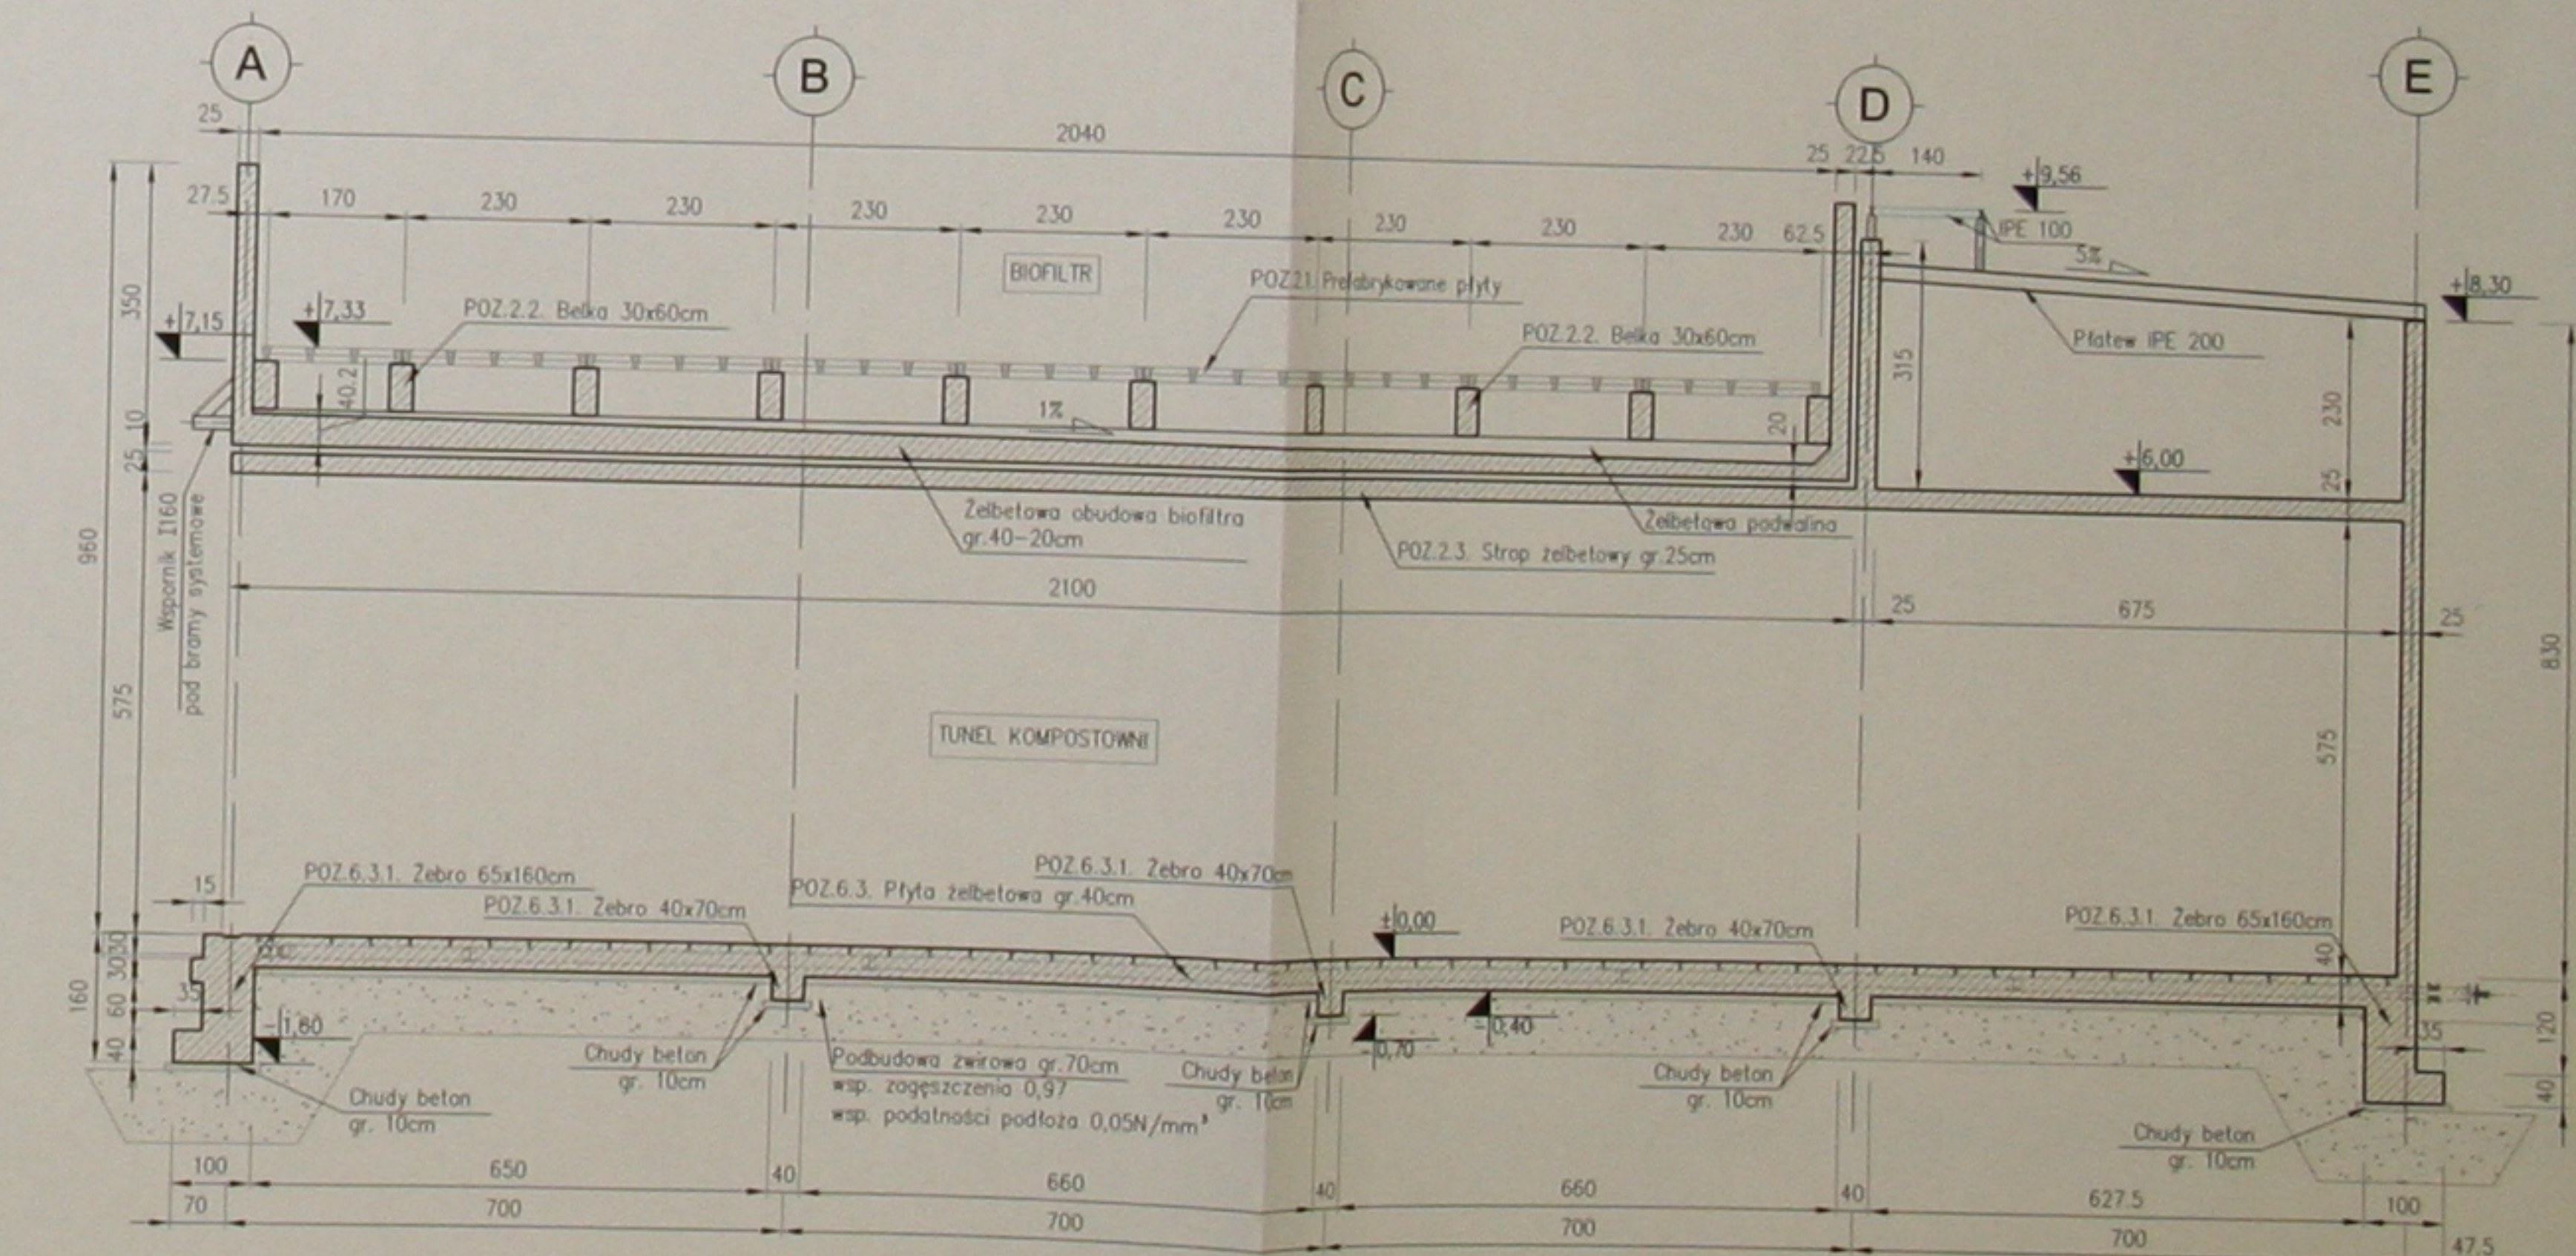

PRZĘKRÓJ PODŁUŻNY B-B

PRZĘKROJE
1:100

BORM-PROJEKT Spółka z o.o.
[33] 8 123 876 ul. Broniewskiego 29a
43-300 Bielsko-Biała

REMONTIS Sp. z o.o. Oddział w Sosnowcu ul. Baczyńskiego 11 41-203 Sosnowiec

Rozbudowa istniejącej stacji przeładunkowej odpadów oraz sortowni o instalację do biologicznego przetwarzania odpadów wraz z infrastrukturą techniczną w Łęce

mgr inż. Leon Janura B-B 27/78
mgr inż. Artur Ciba
inż. Krzysztof Kohut

mgr inż. LEON JANURA
mgr inż. ARTUR CIBA
inż. KRZYSZTOF KOHUT