


STAROSTWO POWIATOWE
W PSZCZYNIE
WYDZIAŁ ARCHITEKTURY I BUDOWNICTWA

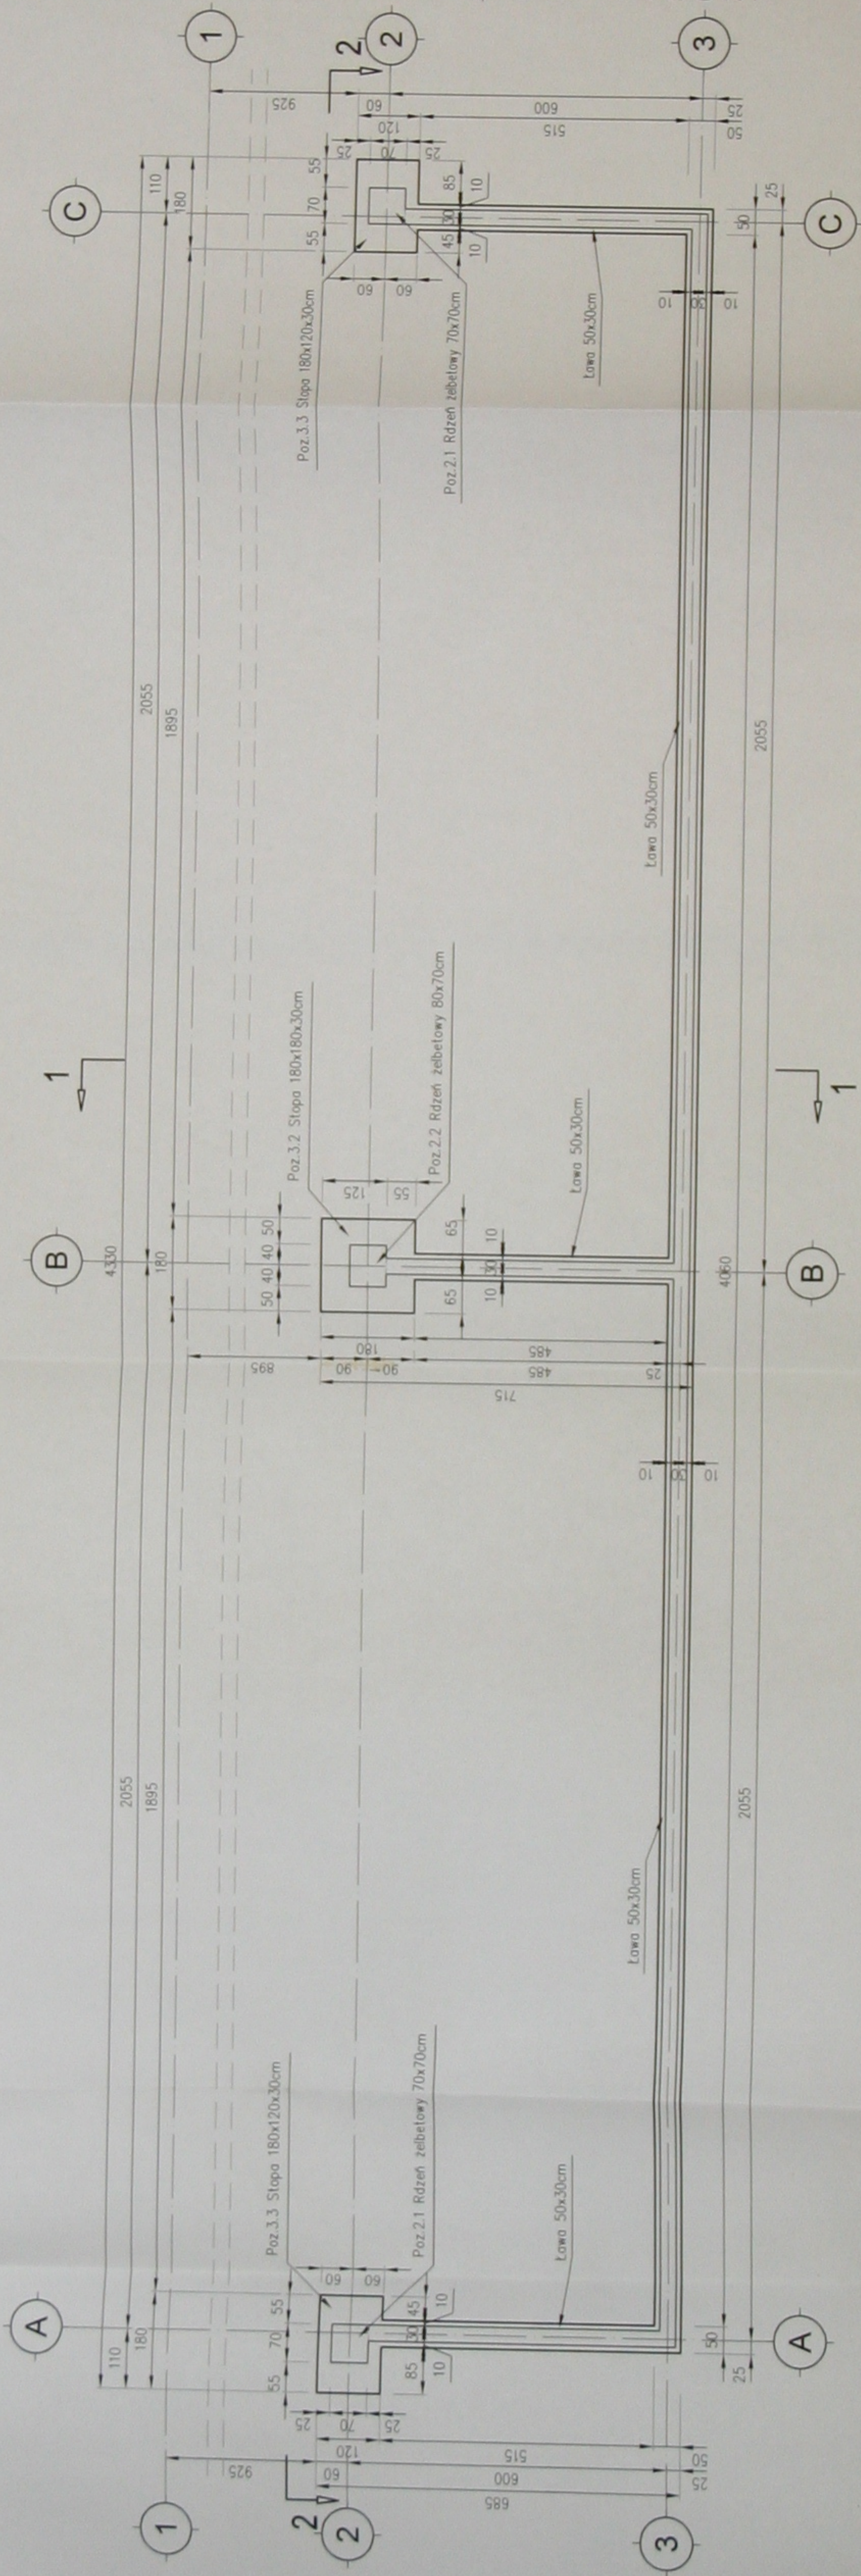

UWAGI:

1. STOPY I ŁAWY FUNDAMENTOWE ŻELBETOWE WYKONAĆ Z BETONU B-30, STAL A-IIIN,
2. POZIOM POSADOWIENIA FUNDAMENTÓW WYNOŚI -1,0m PONIŻEJ POZIOMU ZERO,
3. POD FUNDAMENTY WYKONAĆ PODUSZKI Z CHUDEGO BETONU DO POZIOMU GRUNTU RODZIMEGO,
5. GRUNT NOŚNY TO GLINA PYLASTA TPL, IL=0,12,
6. POWIERZCHNIE BETONOWE ZAKRYTE GRUNTEM ZABEZPIECZYĆ IZOLACJĄ TYPU IZOPLAST
7. POZIOM 0,00m=258,60 m n.p.m.

RZUT FUNDAMENTÓW
1:100

PROJEKT	Spółka z o.o. [33] 8 123 876	ul. Broniewskiego 29a 43-300 Bielesko-Biała
WYKONAWCA	REMUNDIS Sp. z o.o. Oddział w Sosnowcu ul.Baczynskiego11 41-203 Sosnowiec	
OPIS	Rozbudowa istniejącej stacji przetwarzania odpadów oraz sortowni o instalację do biologicznego przetwarzania odpadów wraz z infrastrukturą techniczną w Łące	
PROJEKTANT	mgr inż. Leon Janura	mgr inż. LEONIANURA Uprawnienia budowlane do projektowania i nadzoru nad robotami w zakresie konstrukcyjno-budowlanym Nr ew. B-B 27778
WYKONAWCA	mgr inż. Artur Ciba	mgr inż. Andrzej Konopek
WYKONAWCA	inż. Krzysztof Kohut	inż. Andrzej Konopek
WYKONAWCA	mgr inż. Andrzej Konopek	mgr inż. Andrzej Konopek
WYKONAWCA	Wiat. Rzut fundamentów	Wiat. Rzut fundamentów
WYKONAWCA	XII 2011	XII 2011
WYKONAWCA	konstrukcja	konstrukcja
WYKONAWCA	1:100	1:100
WYKONAWCA	K-07	K-07