STAROSTWO POWIATOWE
W PSZCZYNIE
WYDZIAŁ ARCHITEKTURY I BUDOWNICTWA

Przebudowa stacji transformatorowej typ MRw b 20/630-3
S745 Pszczyna Komin

wymiana rozdzielnicy SN typu Rotoblok na rozdzielnicę
typu TPM-W w izolacji SF6 (w.g oddzielnego opracowania)

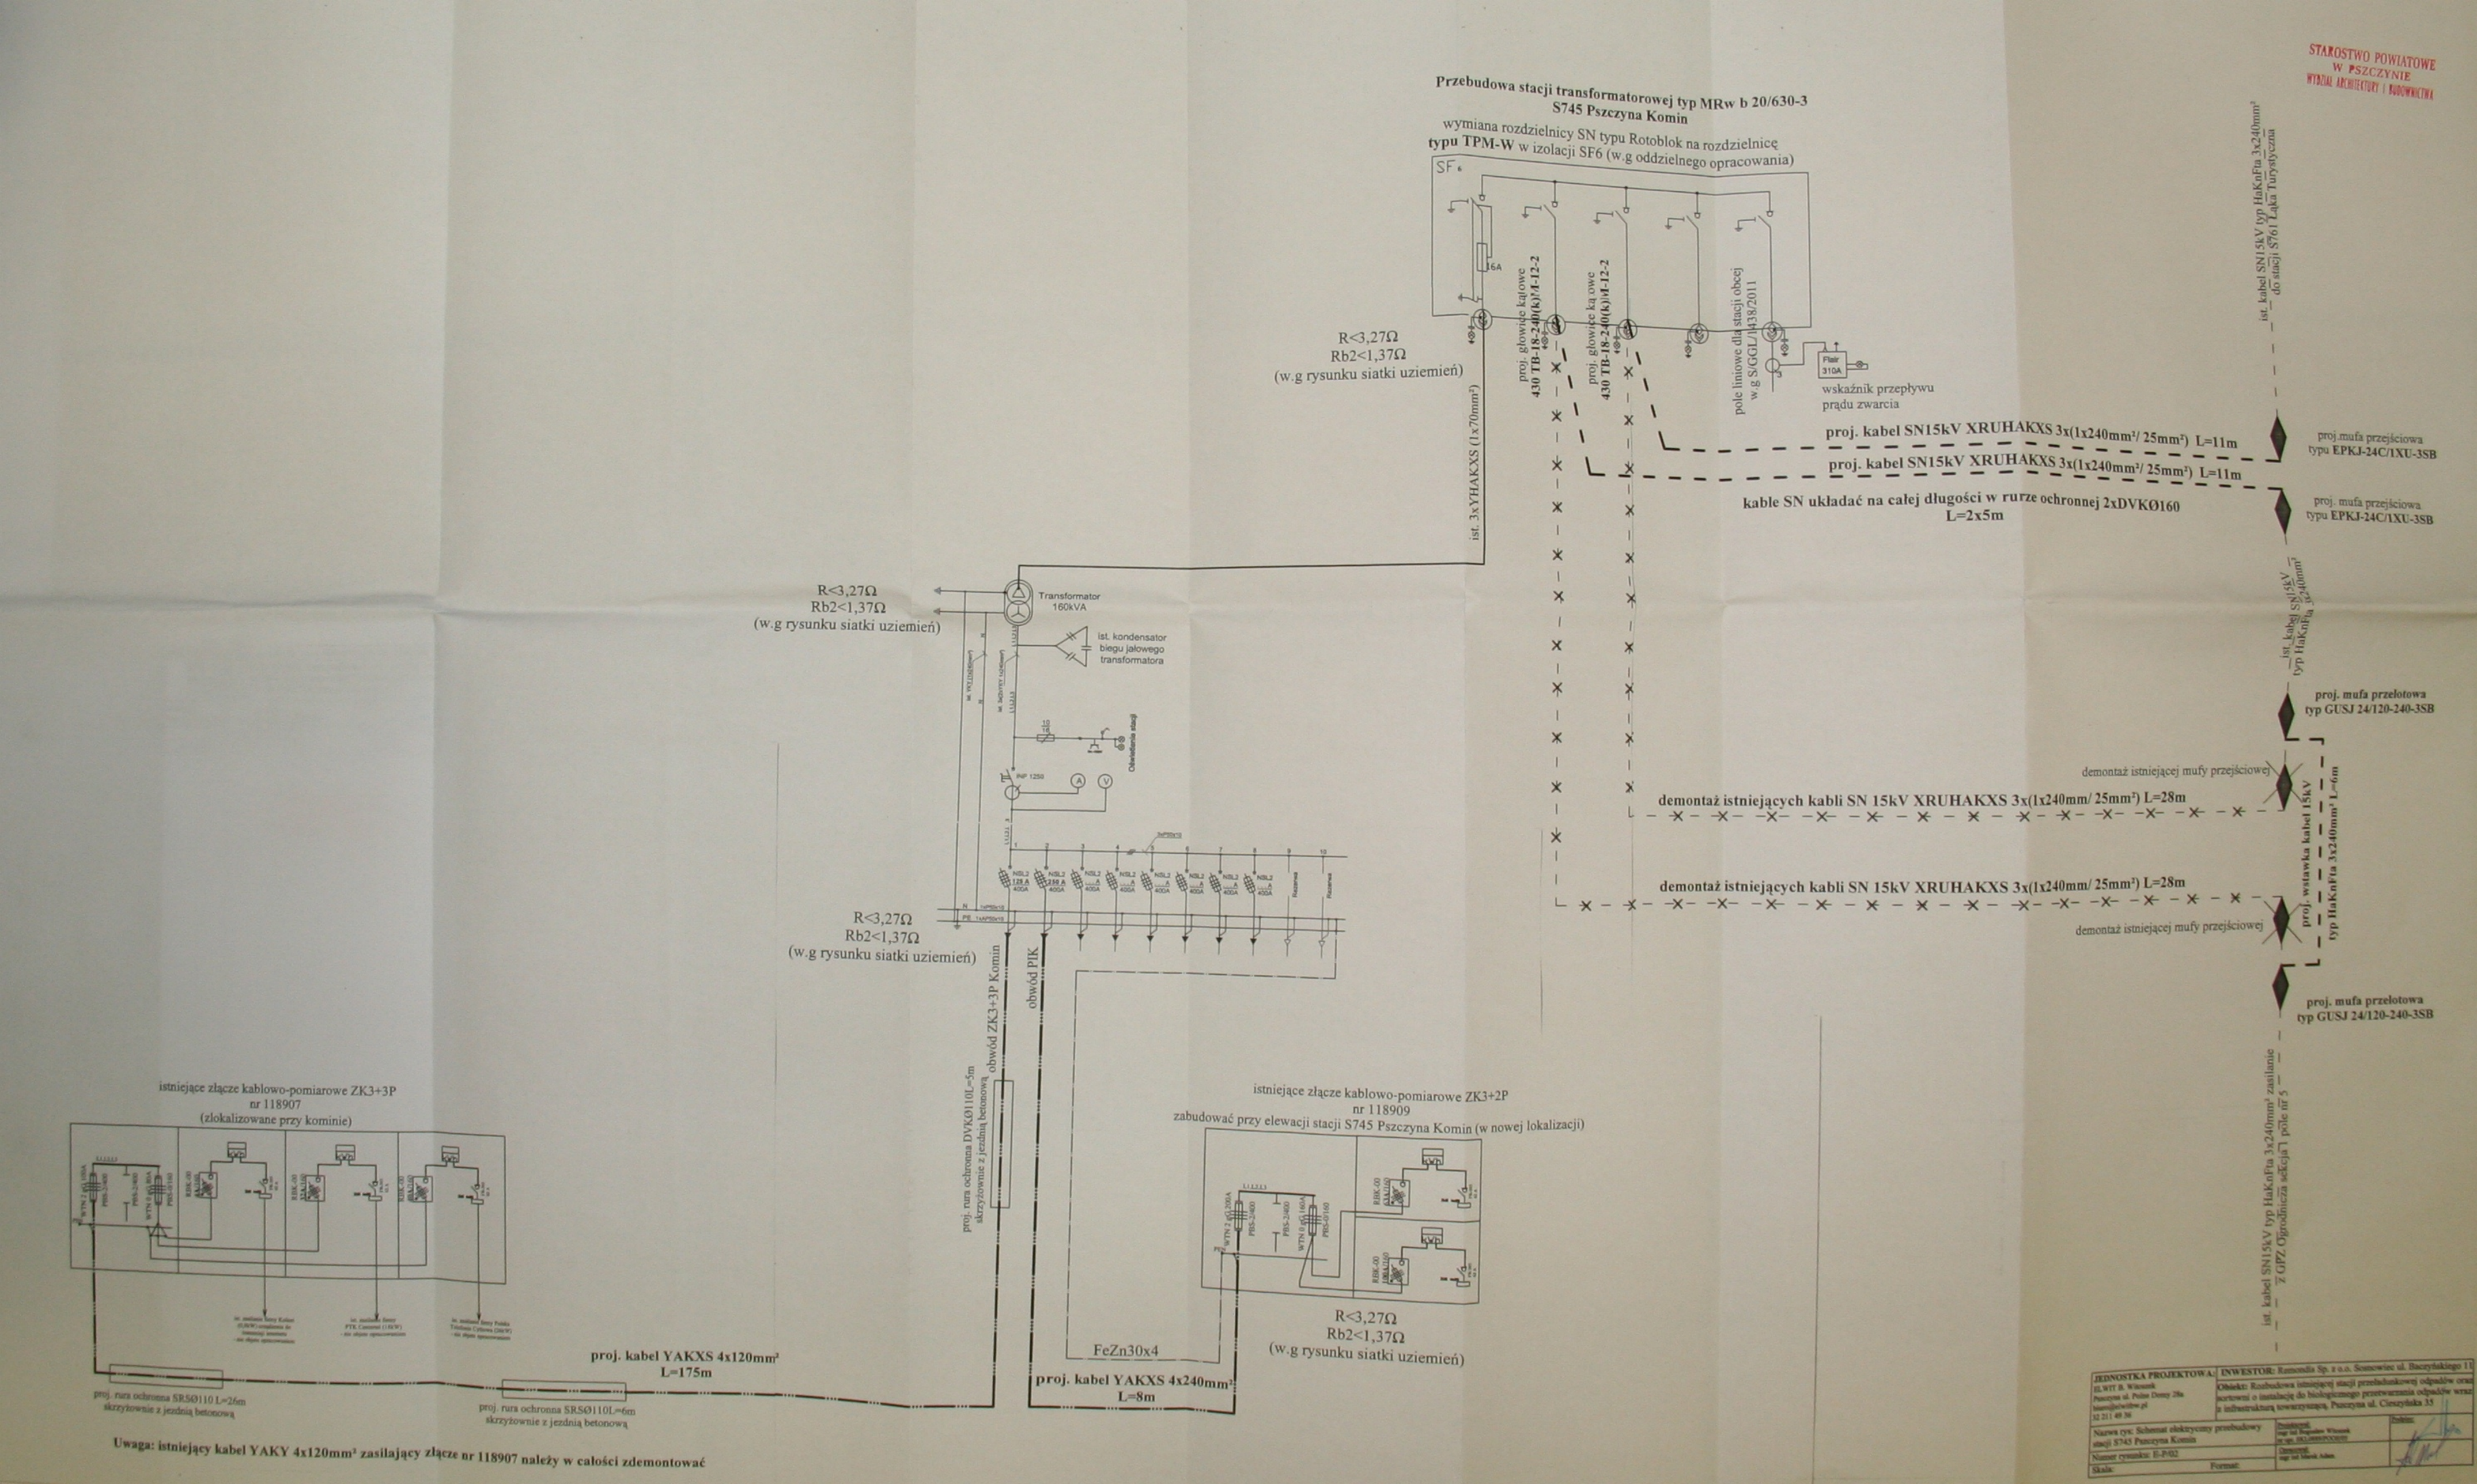

Uwaga: istniejący kabel YAKY 4x120mm² zasilający złącze nr 118907 należy w całości zdemontować

JEDNOSTKA PROJEKTOWA: ELWIT B. Włosiuk Pszczyna ul. Polne Domy 28a biuro@elwit.pl 32 211 49 38	**INWESTOR:** Ramondia Sp. z o.o. Sosnowiec ul. Baczyńskiego 11 **Obiekt:** Rozbudowa istniejącej stacji przedsiudkowej odpadów zwierzęcych o instalację do biologicznego przetwarzania odpadów wraz z infrastrukturą towarzyszącą, Pszczyna ul. Cieszyńska 35
Nazwa rys: Schemat elektryczny przebudowy stacji S745 Pszczyna Komin	Projektował: mgr inż. Bogusław Włosiuk nr upr. PK/0.0000/POOOOO	Podpis:
Numer rysunku: E-P/02	Sprawdził: mgr inż Marek Adam	
Skala: Format:		